


Ring

15  
KERK

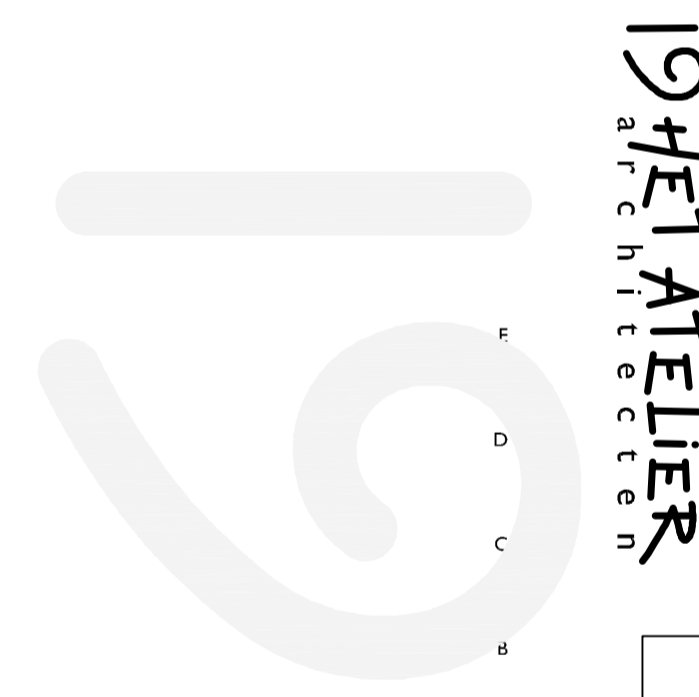

DATUM  
03 09 2012

SCHAAL  
1:200

FORMAAT  
A1

TEKENAAR  
PZ

ONDERWERP  
**bestaande situatie**

TEKENINGNUMMER  
**BT-00**

WERKNUMMER  
**63817-01**

OPDRACHTGEVER  
gemeente Noordoostpolder

PROJECT  
Ring te Nagele (omgevingsplan)