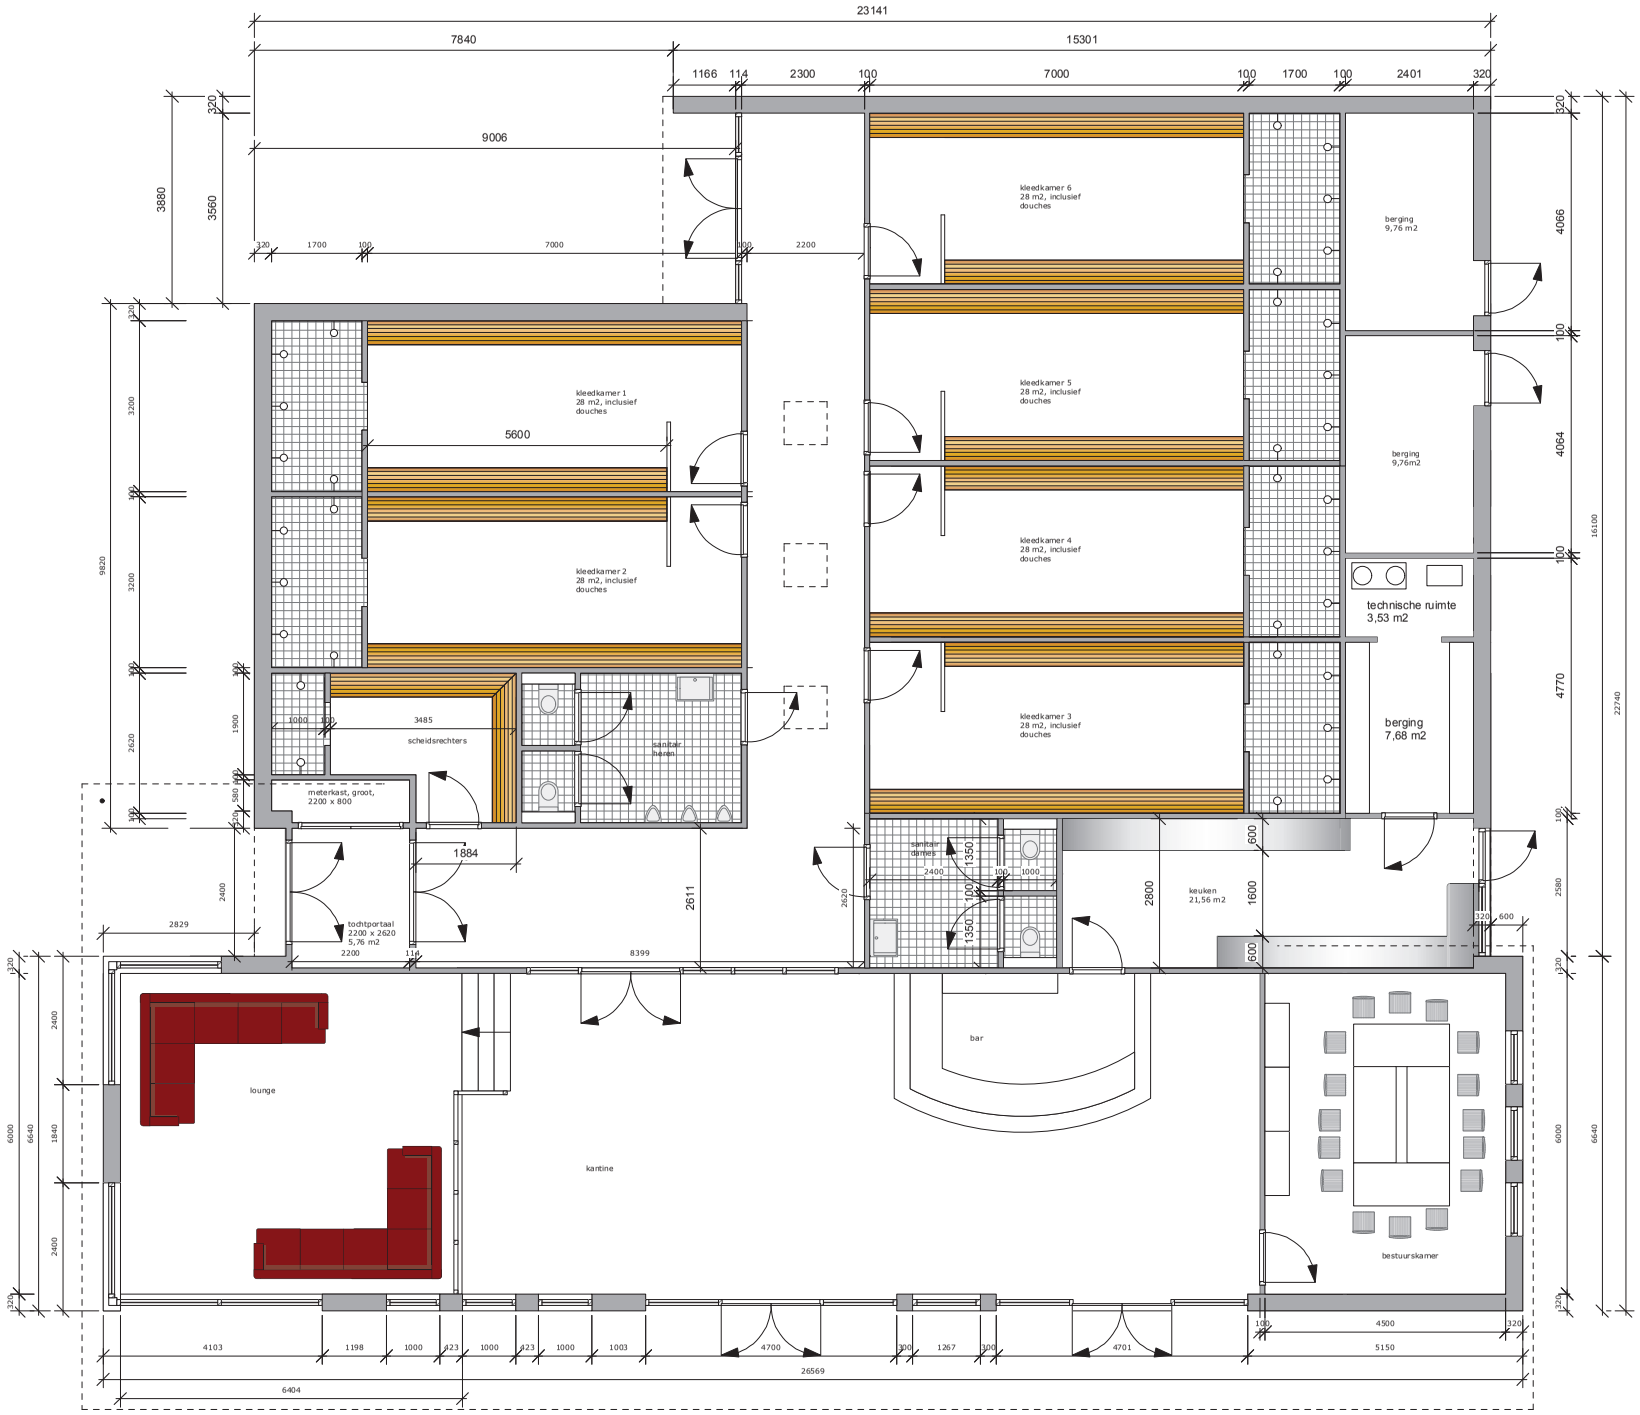

interieurarchitectenbureau CWV
land van Saaftinge 5, 8302 PE, Emmeloord
0527-614 680

Realisatie clubgebouw
Iov. SC Espel

Voorlopig ontwerp
Calculatiemodel
Overzichtsplattegrond, schaal 1:100

BLAD 1, formaat A3
maatvoering in het werk meten en controleren
niet in de tekening meten
24-04-2014, 22-05-2014, 21-10-2014