





# 6938\_Kantoor Deelstaete

Definitief Ontwerp | 26-05-2025

# Vlekkenplan

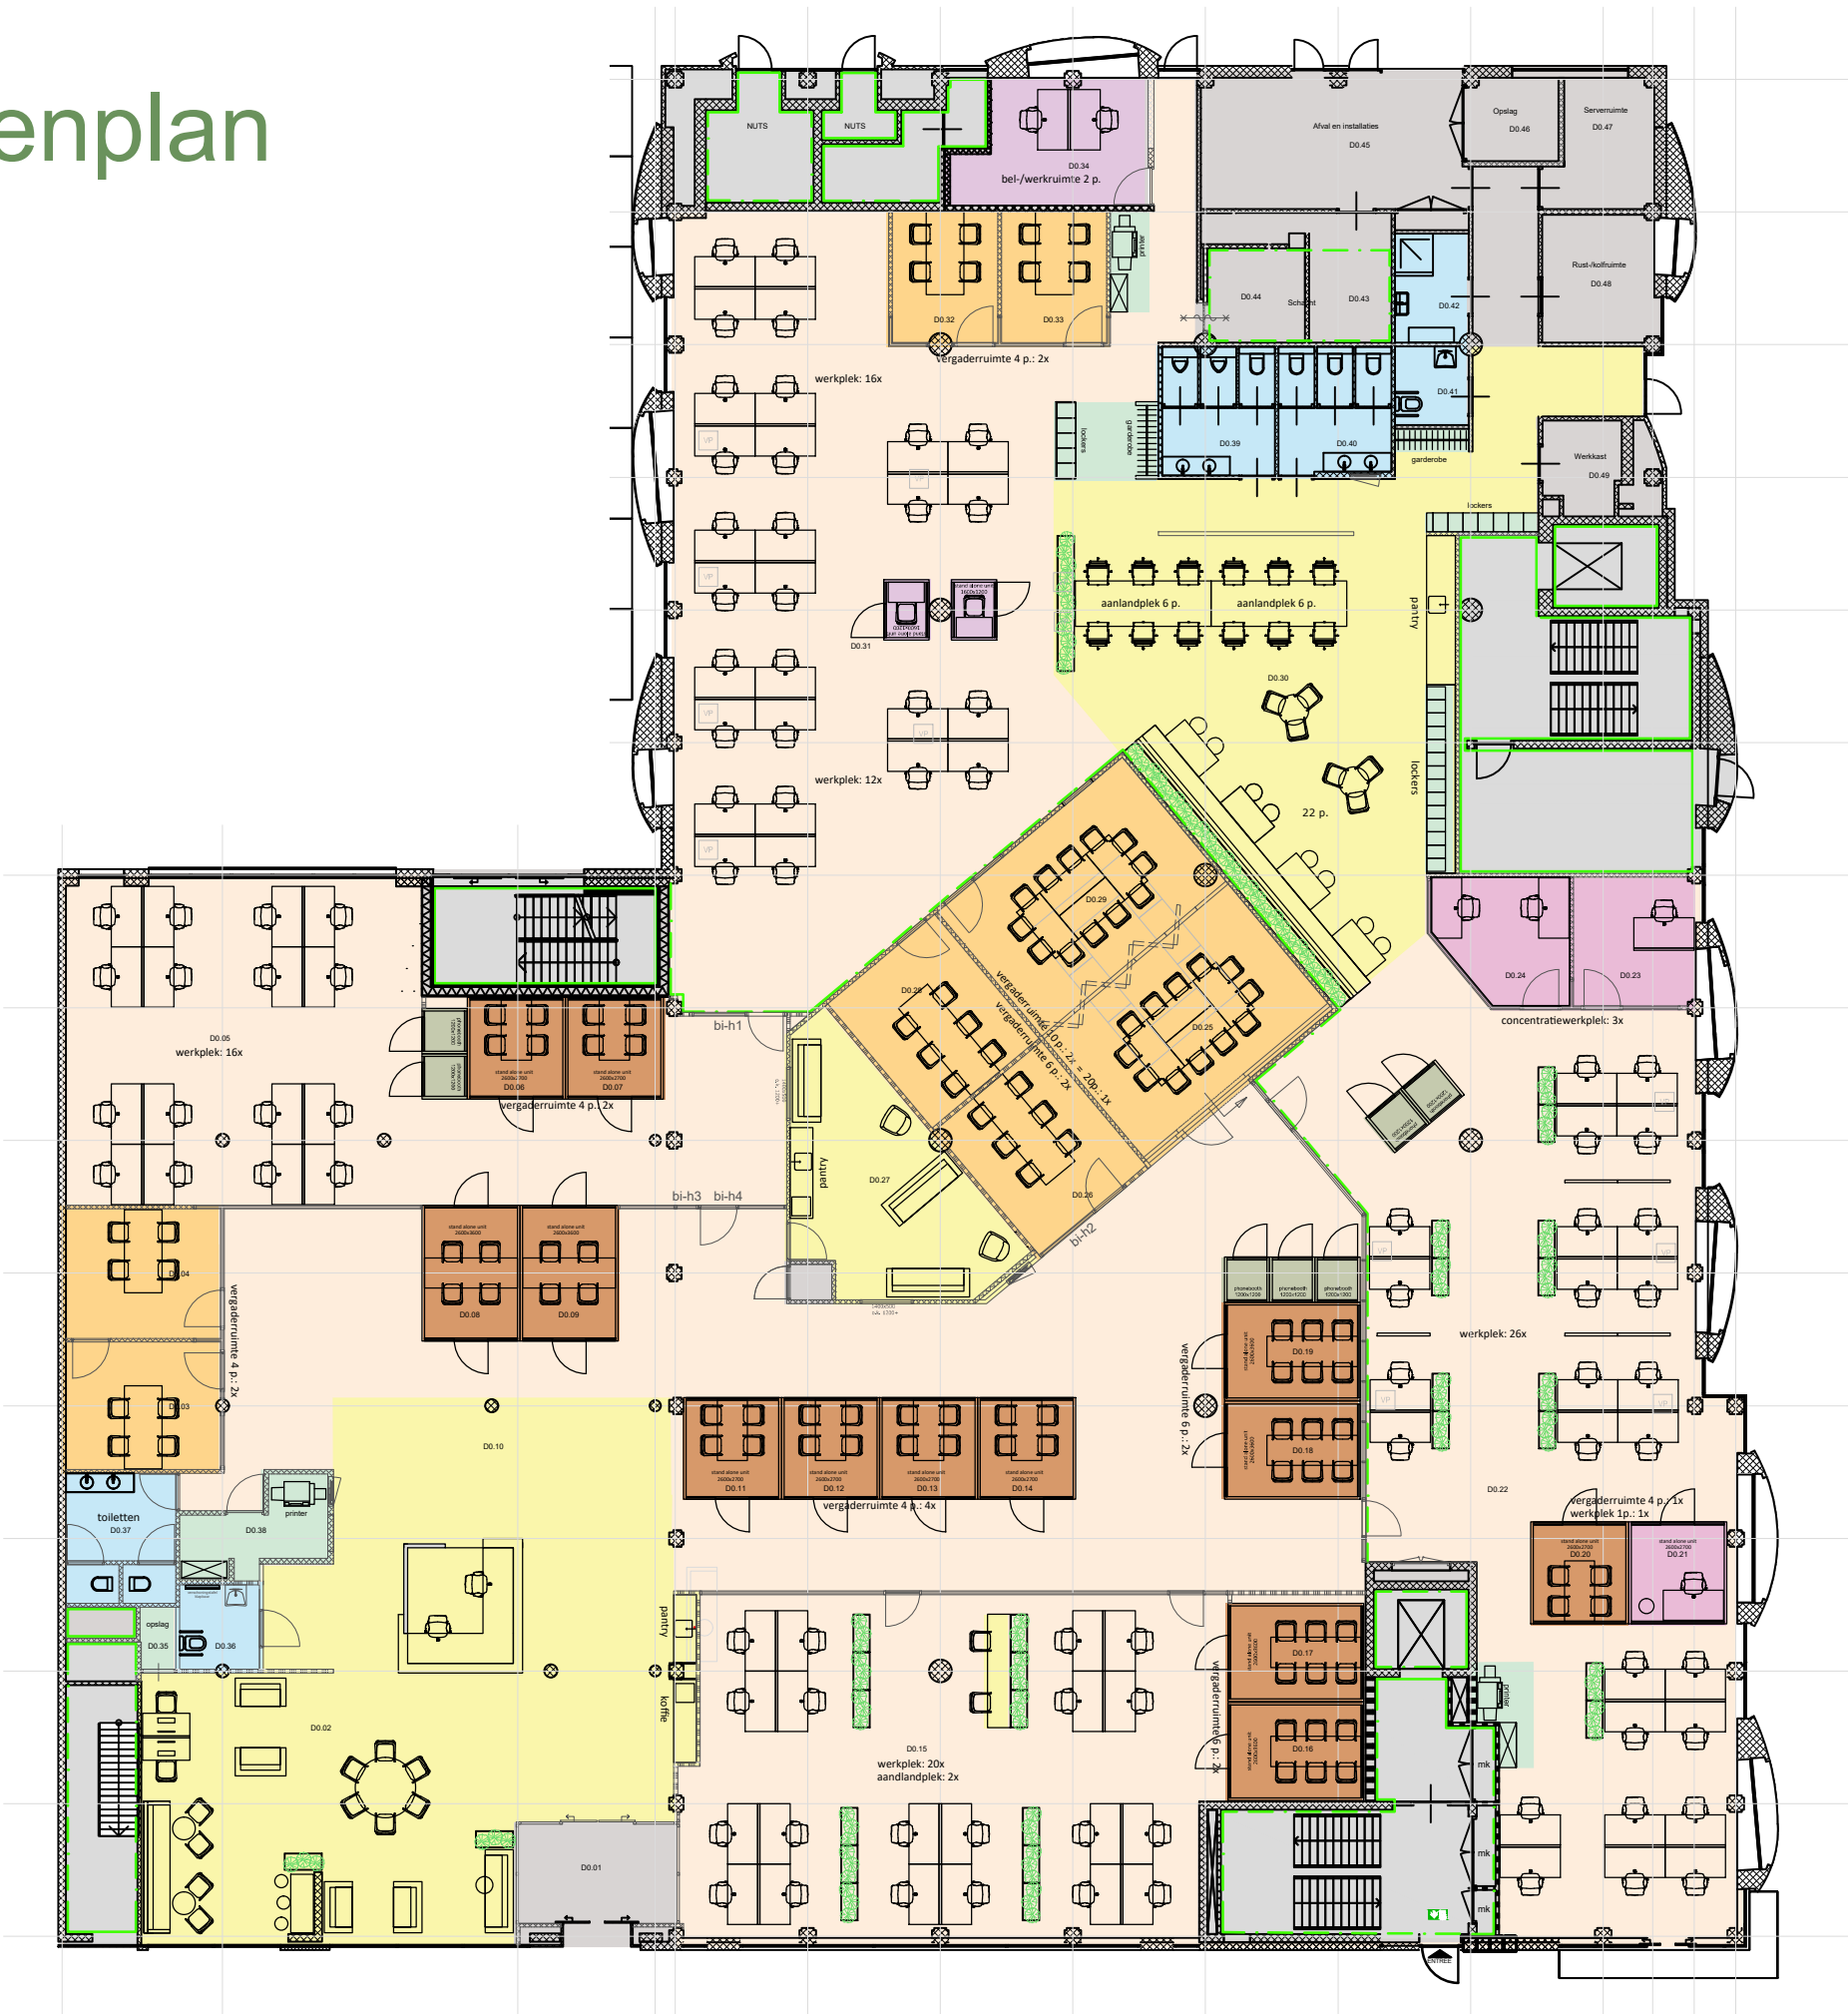

# Gebruiksfuncties

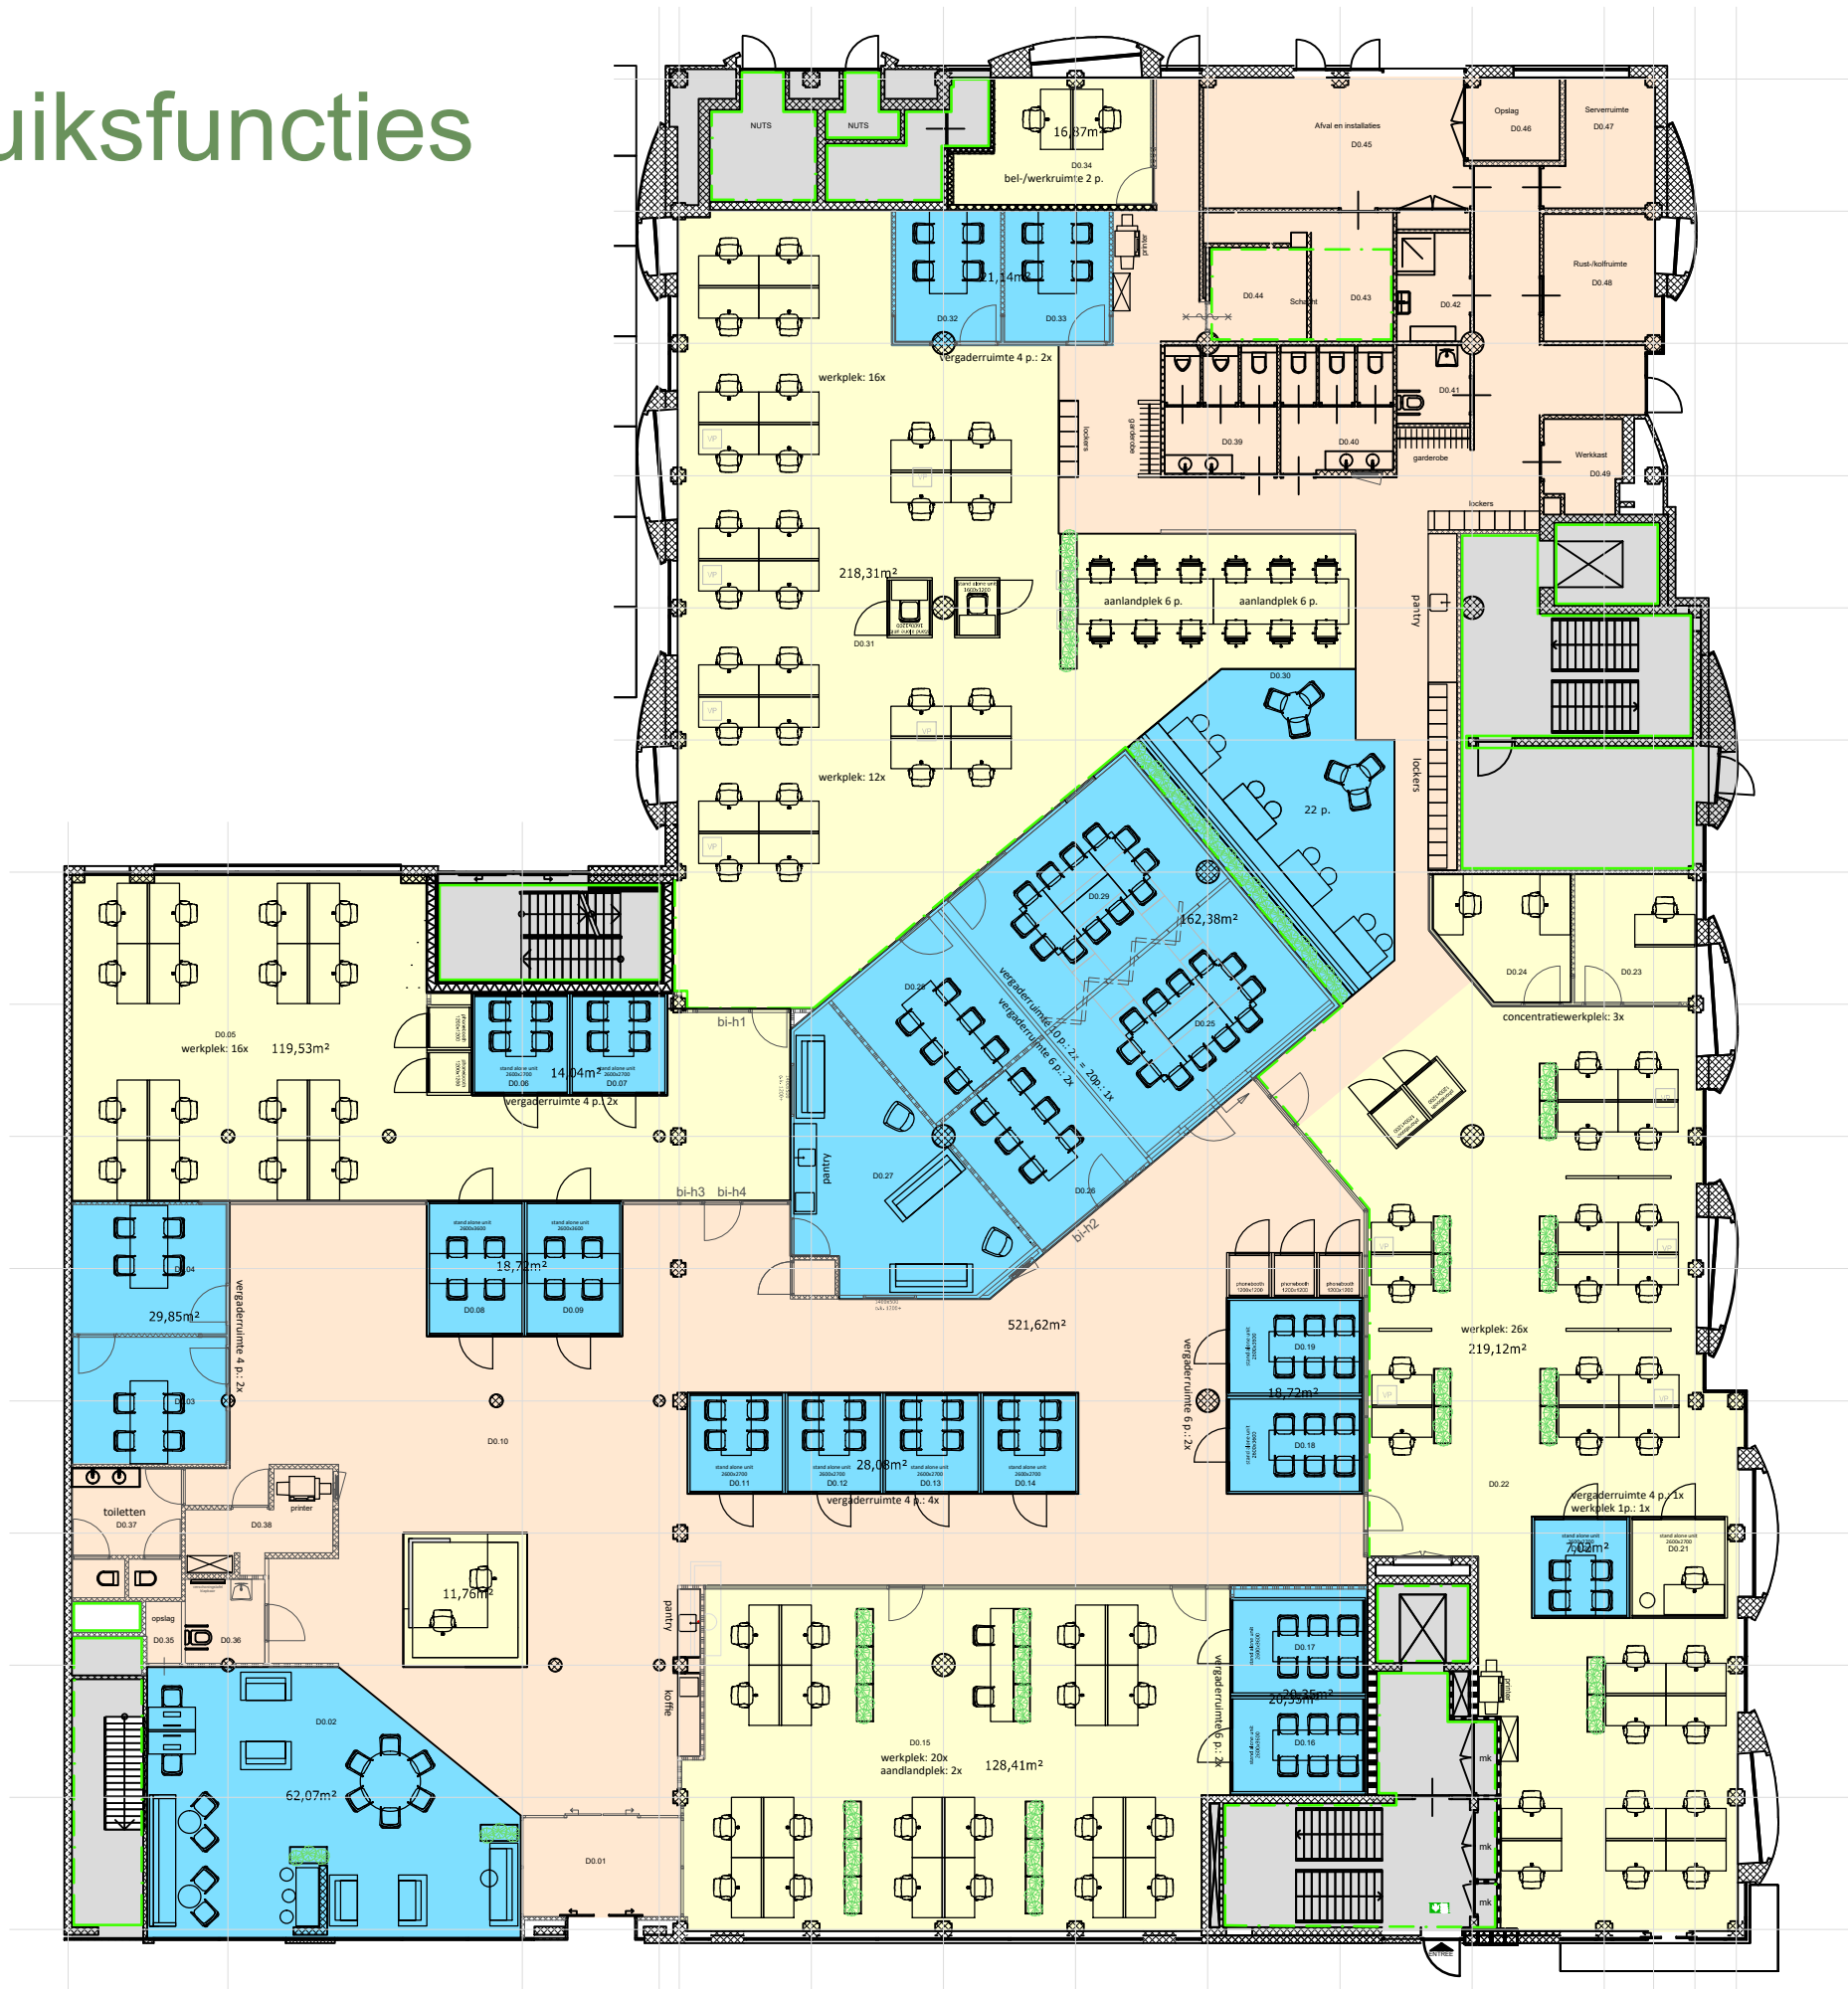

- gemeenschappelijk  
gebruiksfunctie  
534,37m²
- kantoorfunctie  
714,00m²
- bijeenkomstfunctie  
382,37m²



**bdg architecten**

Grote Voort 5  
8041 AM Zwolle  
**T** 038 421 33 37

Pedro de Medinalaan 3a  
1086 XK Amsterdam  
**T** 020 237 92 00

Randstad 21-10  
1314 BL Almere  
**T** 036 533 33 82

**E** [info@bdgarchitecten.nl](mailto:info@bdgarchitecten.nl)

**I** [bdgarchitecten.nl](http://bdgarchitecten.nl)