




Doorsnede A-A

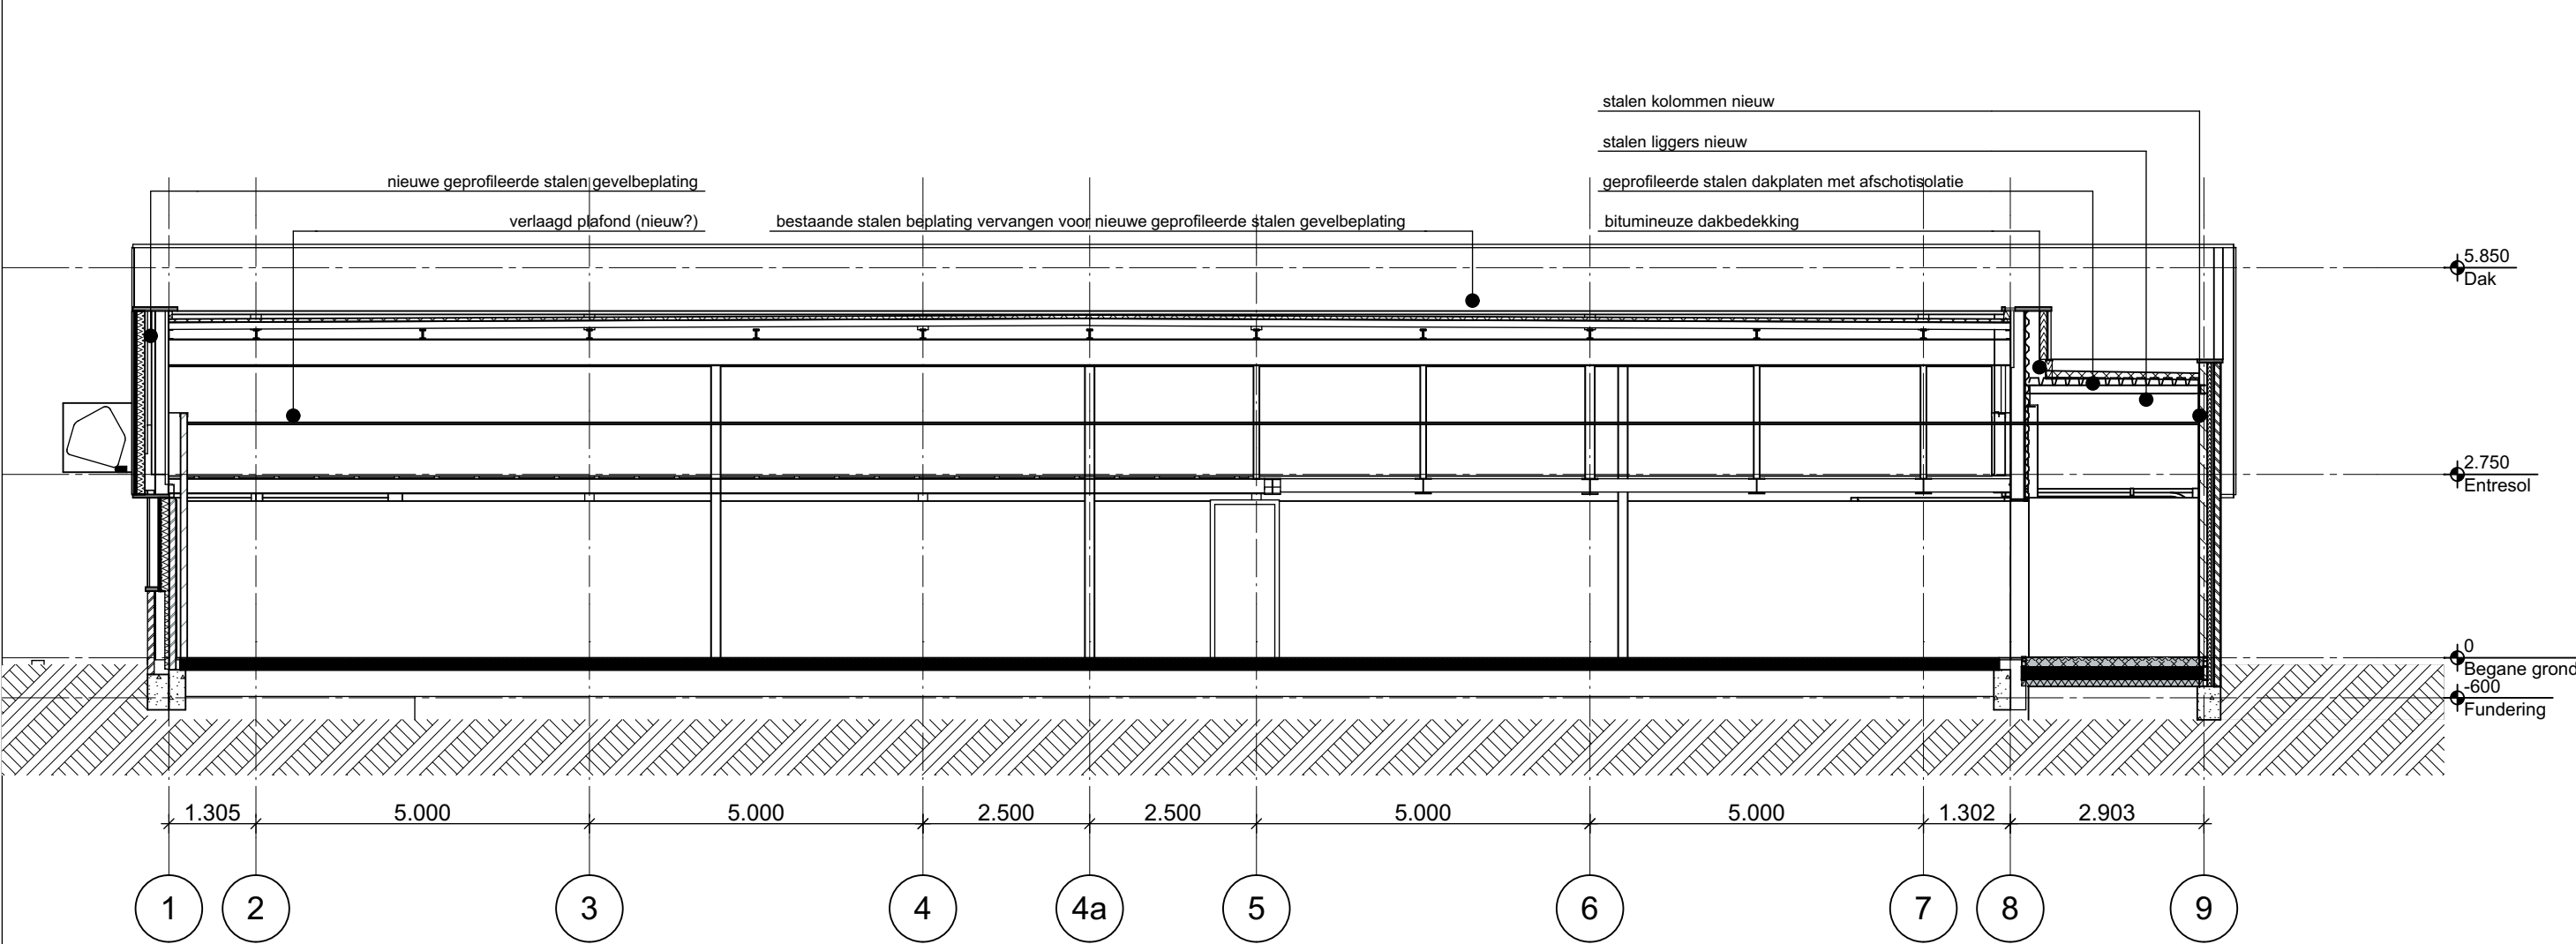


Doorsnede B-B

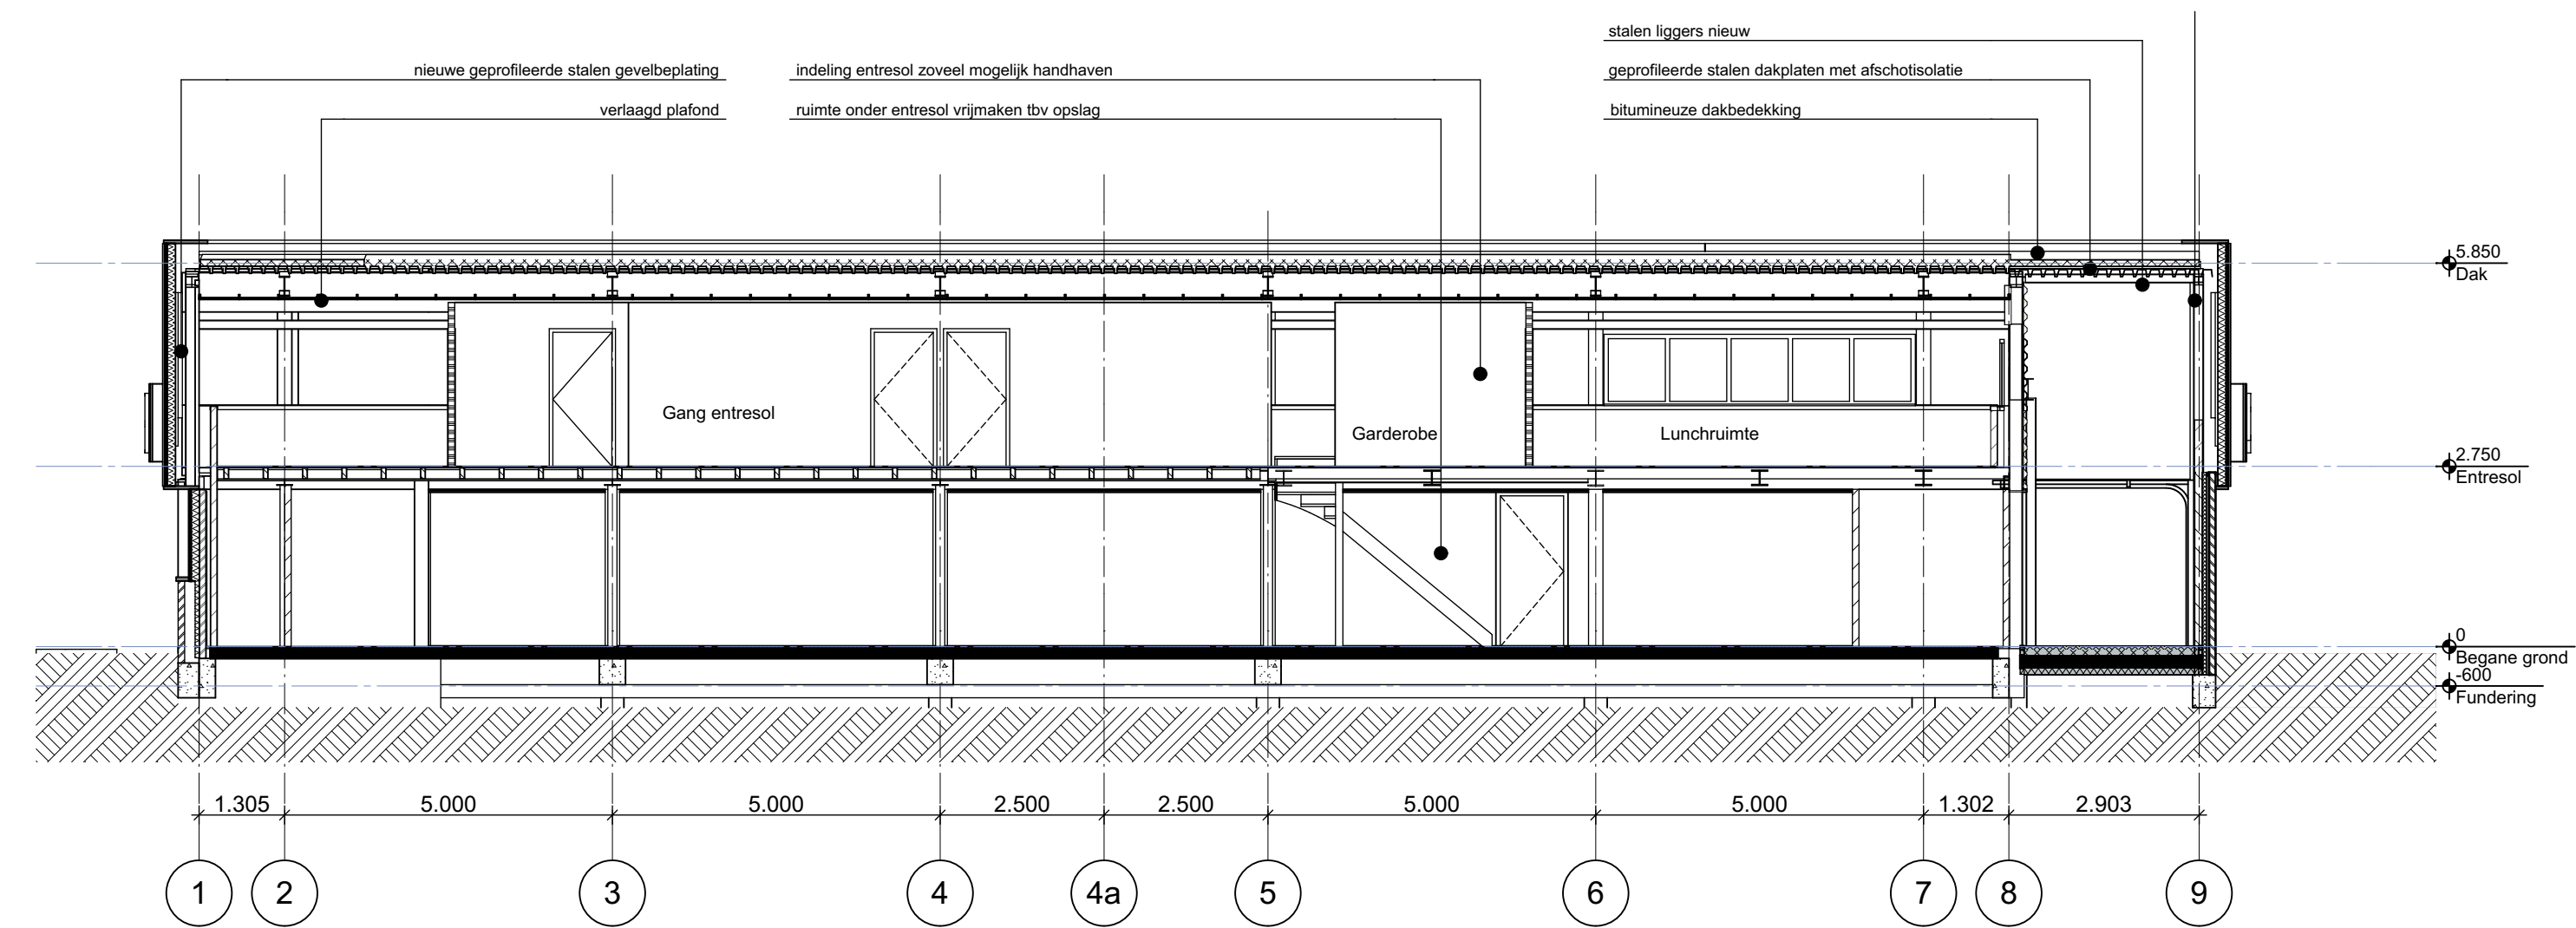

Doorsnede C-C

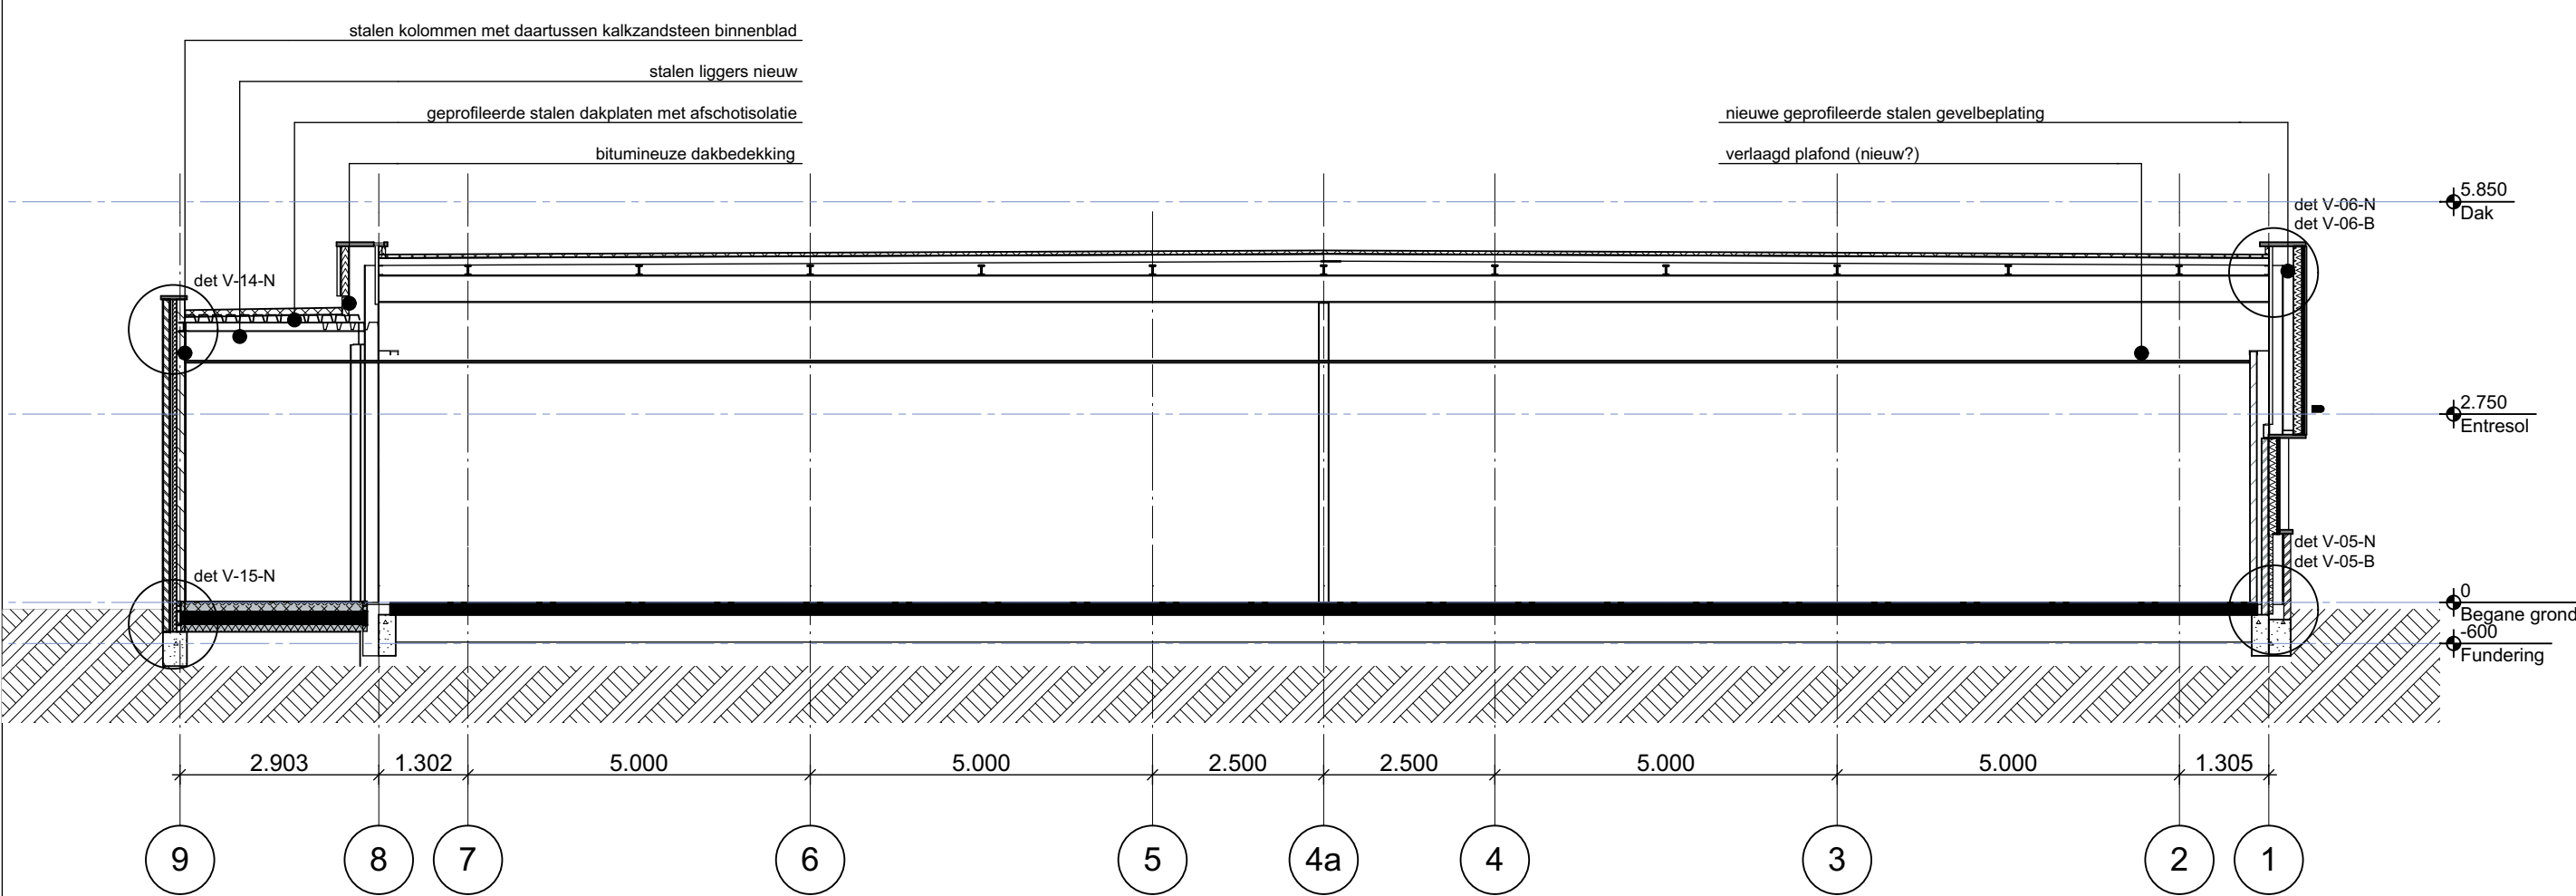

Doorsnede D-D

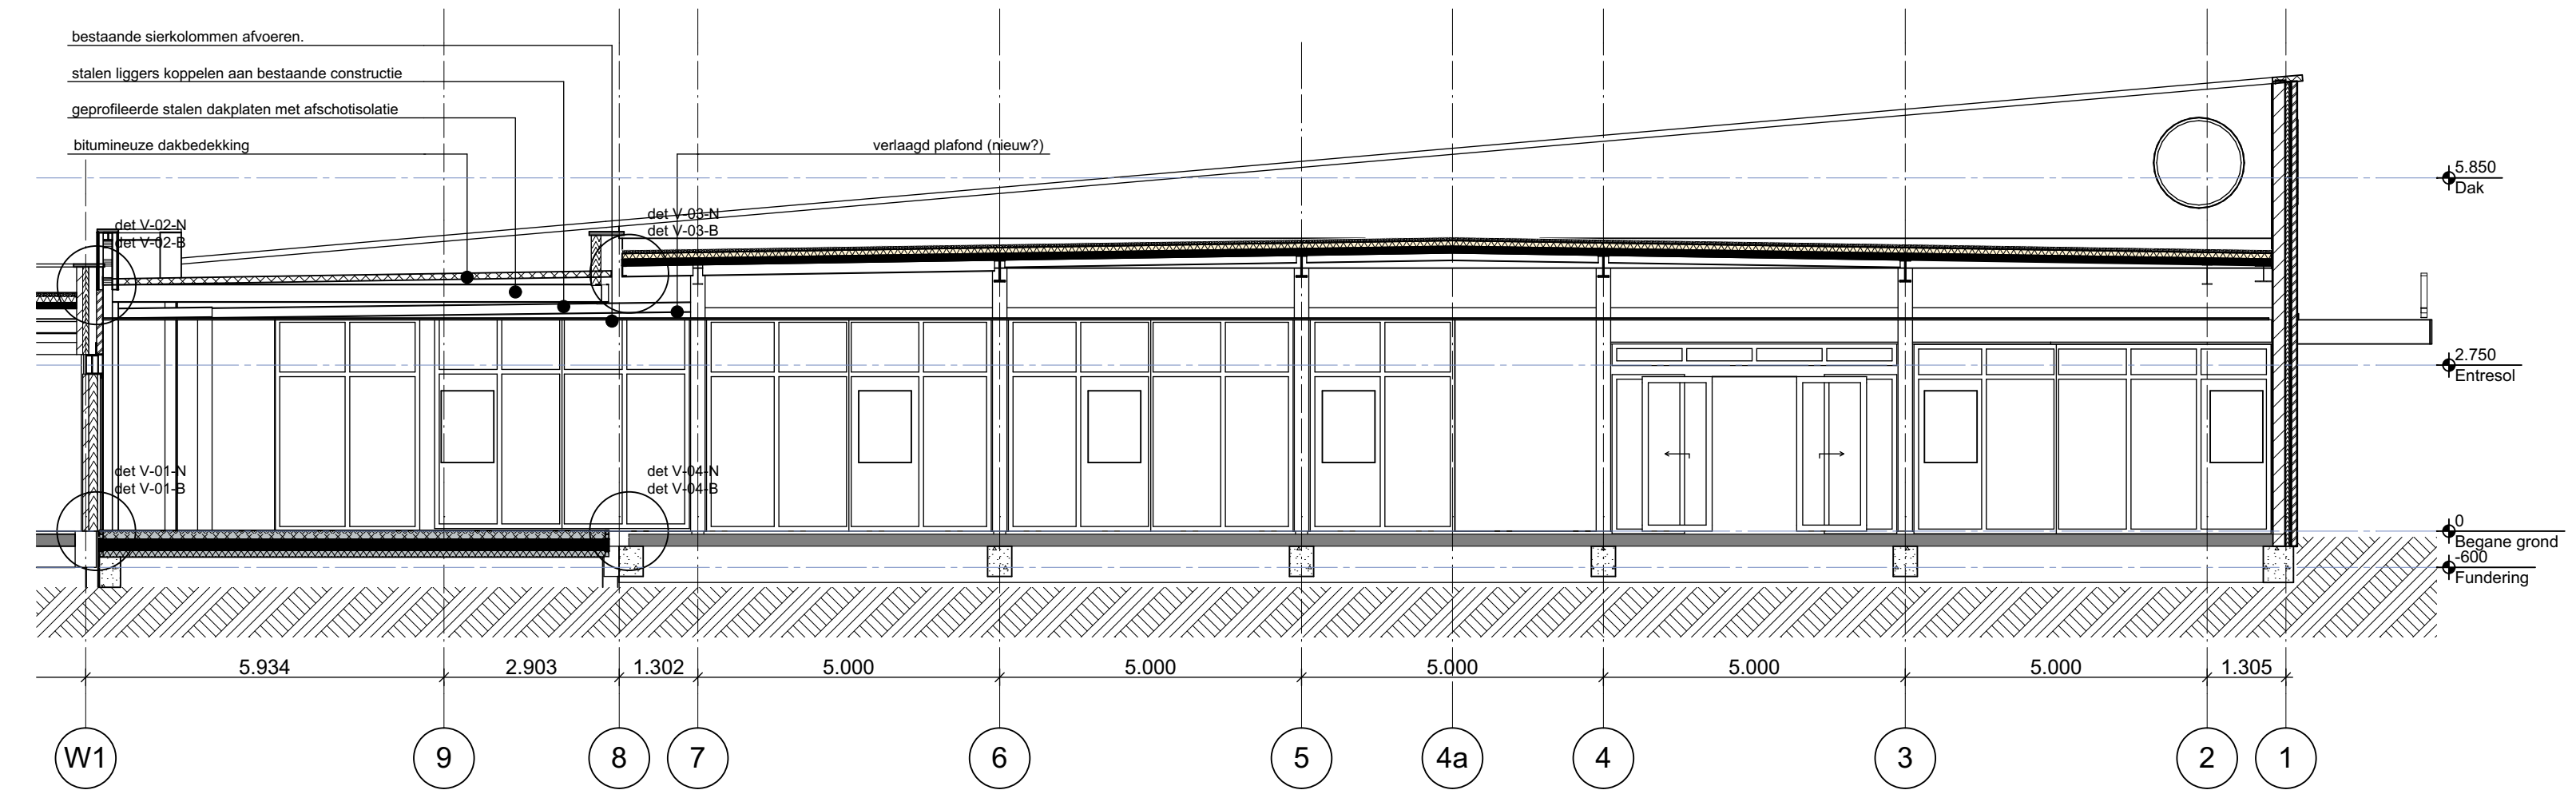

Doorsnede E-E

atelier DUTCH Architectuur Stedenbouw Landschap

opdrachtgever: Bun Projektontwikkeling
 project: Supermarkt Emmeloord
 betreft: Doornedes nieuw

uitgaven: A B C
 datum: 10-12-2013, 02-04-2014, 10-07-2014
 getekend: m.bon p.s. p.s.
 projectnummer: fase akkoord formaat: A1 tekeningnummer
 A:EMM 2011021 Bouwaanvraag
 bestandsnaam: info@atelierdutch.nl
 1:100 BA-n-200

Randstad 2017
 1314 BB Almere
 Postbus 1181
 1300BD Almere
 Telefoon 036-5333424
 Fax 036-5344251
 info@atelierdutch.nl
 www.atelierdutch.nl