

Verbeelding /

Gemeente Noord Oostpolder
Bestemmingsplan Experiment
veegplan landelijk gebied - 1
Kuinderbos



IDN / NL.IMRO.0171.BP00594-VS01

VOORONTWERP /

FORMAAT / A3

DATUM / 20 december 2017

ONTWERP / 12 september 2017


AANTAL BLADEN / 1



SCHAAL / 1:1.000

VASTGESTELD / 29 januari 2018

WERK NR / 16M8093

ONHERROEPELIJK /

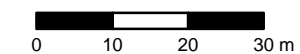

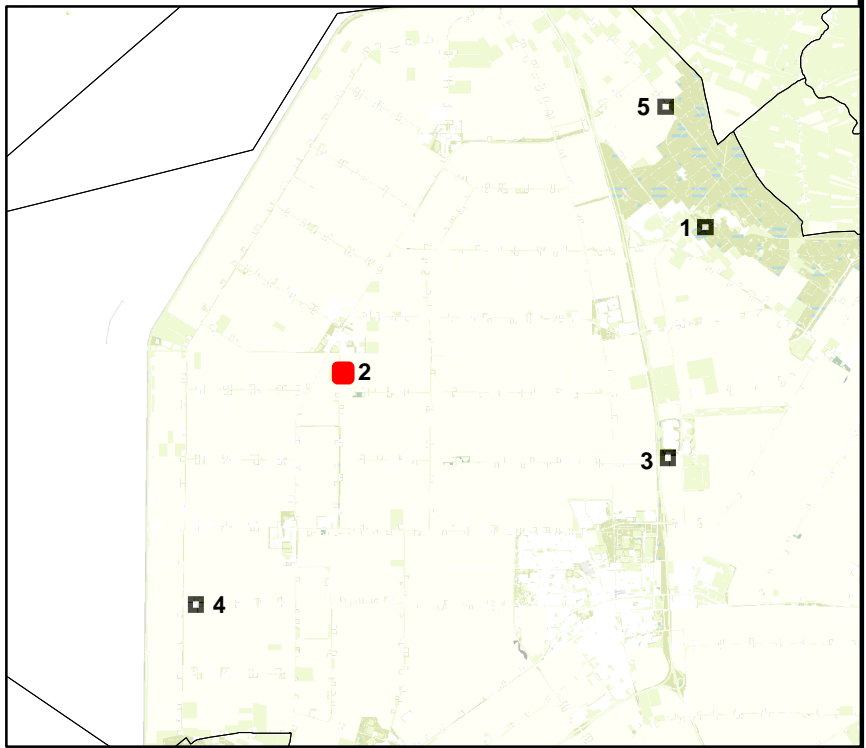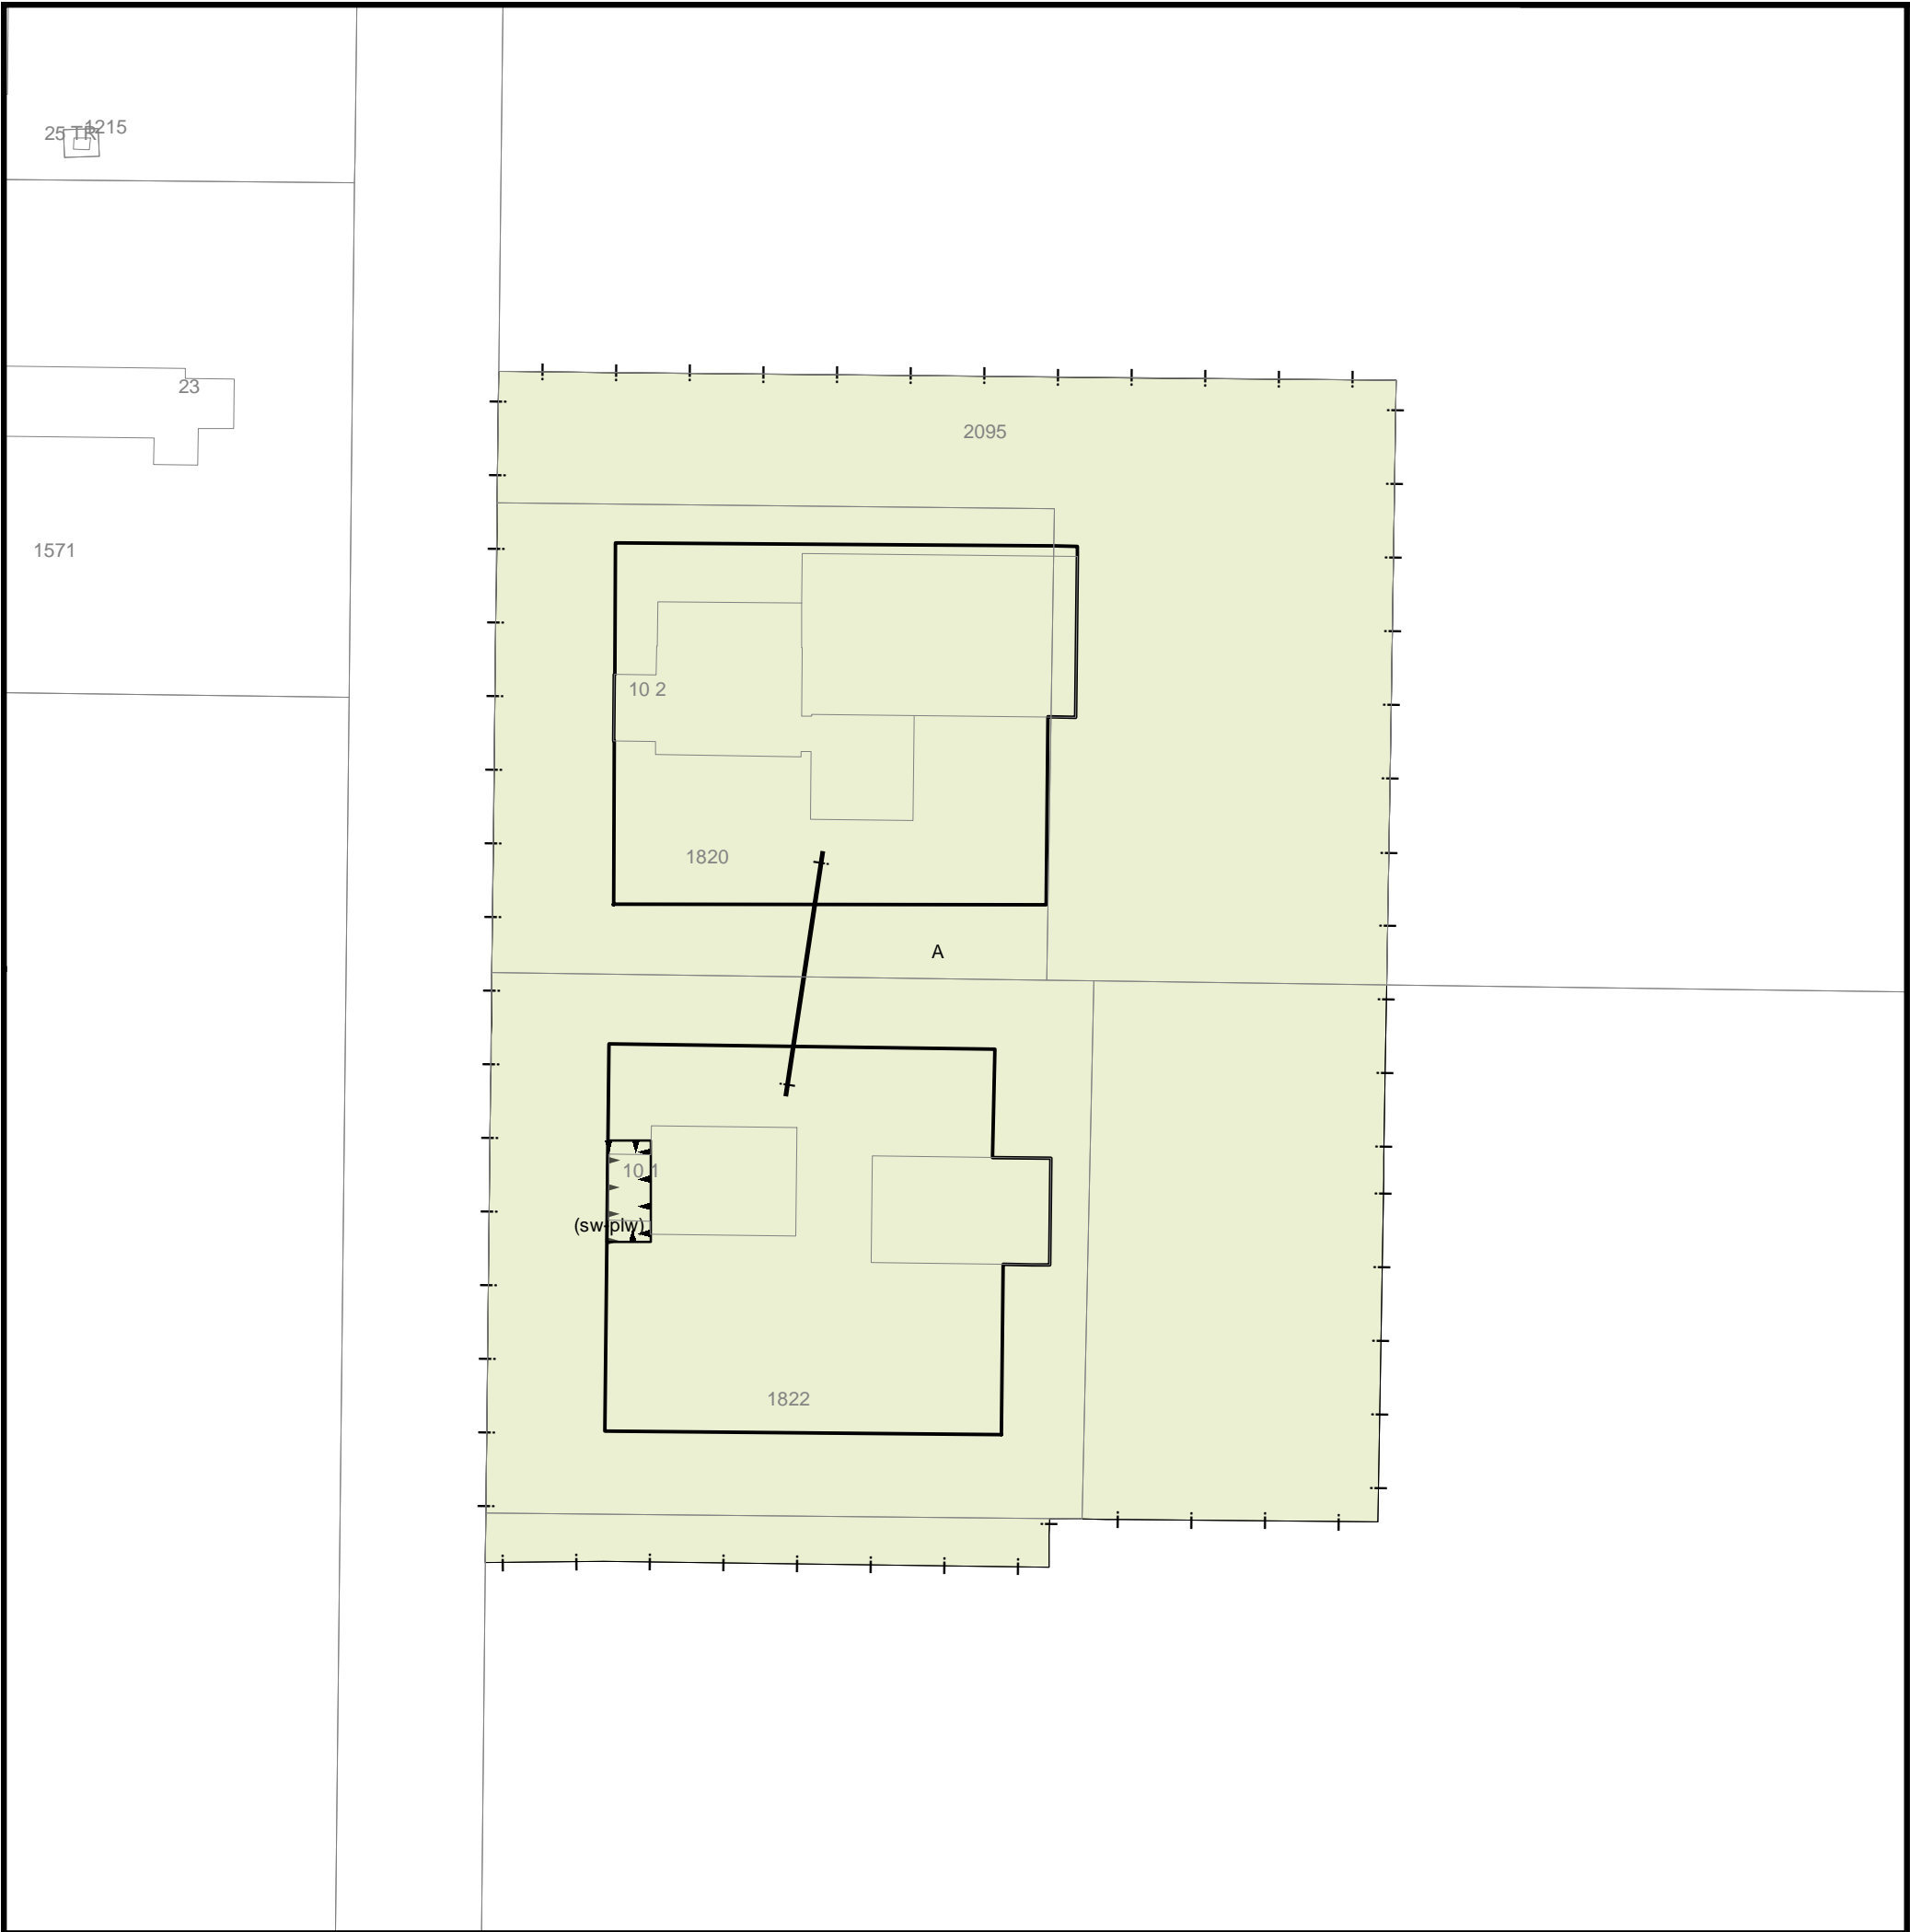


Verbeelding /

Gemeente Noord Oostpolder
Bestemmingsplan Experiment
veegplan landelijk gebied - 2
Noordermiddenweg 10-I en 10-II



IDN / NL.IMRO.0171.BP00594-VS01


VOORONTWERP /	FORMAAT / A3	DATUM / 20 december 2017
ONTWERP / 12 september 2017	AANTAL BLADEN / 1	SCHAAL / 1:1.000
VASTGESTELD / 29 januari 2018	WERK NR / 16M8093	
ONHERROEPELIJK /		

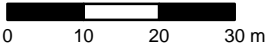

LievensesCSO
infra water milieu

Postbus 2
3980 CA Bunnik

088-910 2000
info@lievensesco.com
www.lievensesco.com

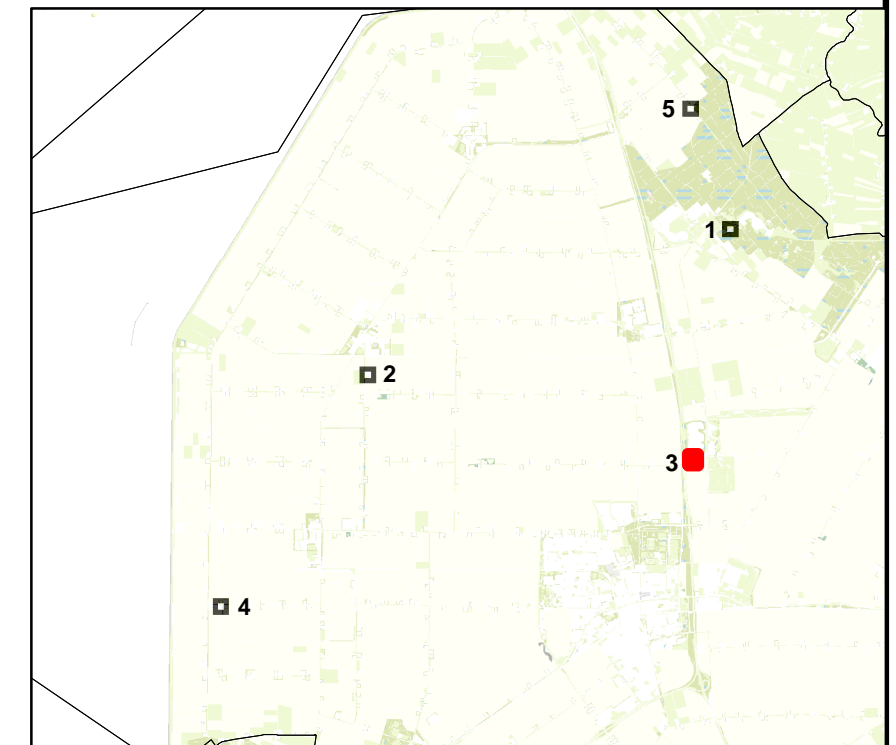

Verbeelding /

Gemeente Noord Oostpolder
Bestemmingsplan Experiment
veegplan landelijk gebied - 3
Casteleynsweg 2



IDN / NL.IMRO.0171.BP00594-VS01

VOORONTWERP /

FORMAAT / A3

DATUM / 20 december 2017

ONTWERP / 12 september 2017

AANTAL BLADEN / 1

SCHAAL / 1:1.000

VASTGESTELD / 29 januari 2018

WERK NR / 16M8093



ONHERROEPELIJK /



LievensesCSO
infra water milieu

Postbus 2
3980 CA Bunnik

088-910 2000
info@lievensesco.com
www.lievensesco.com

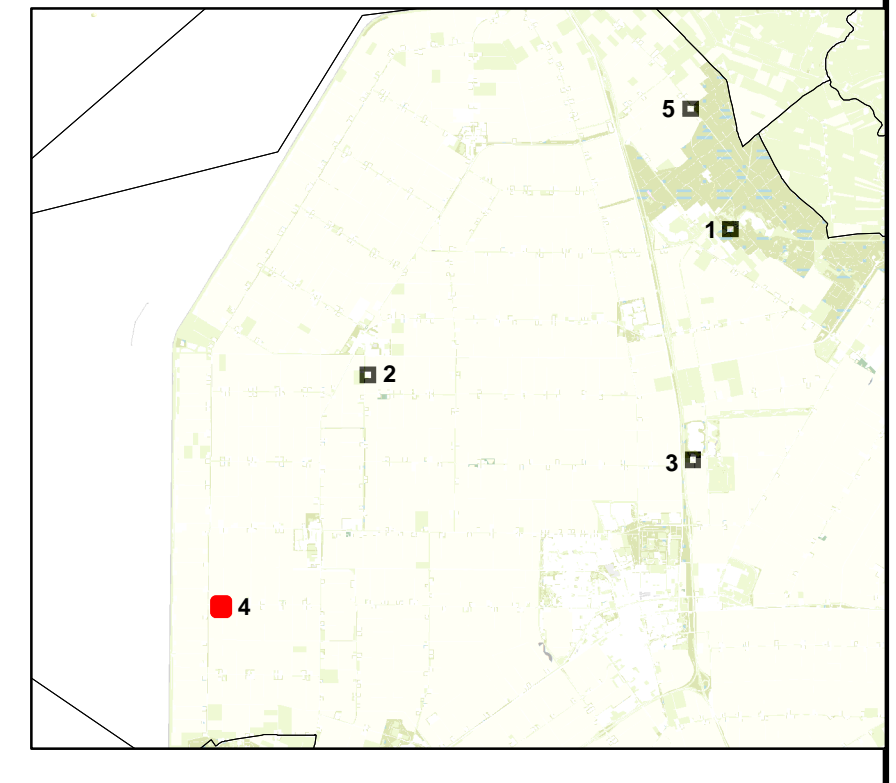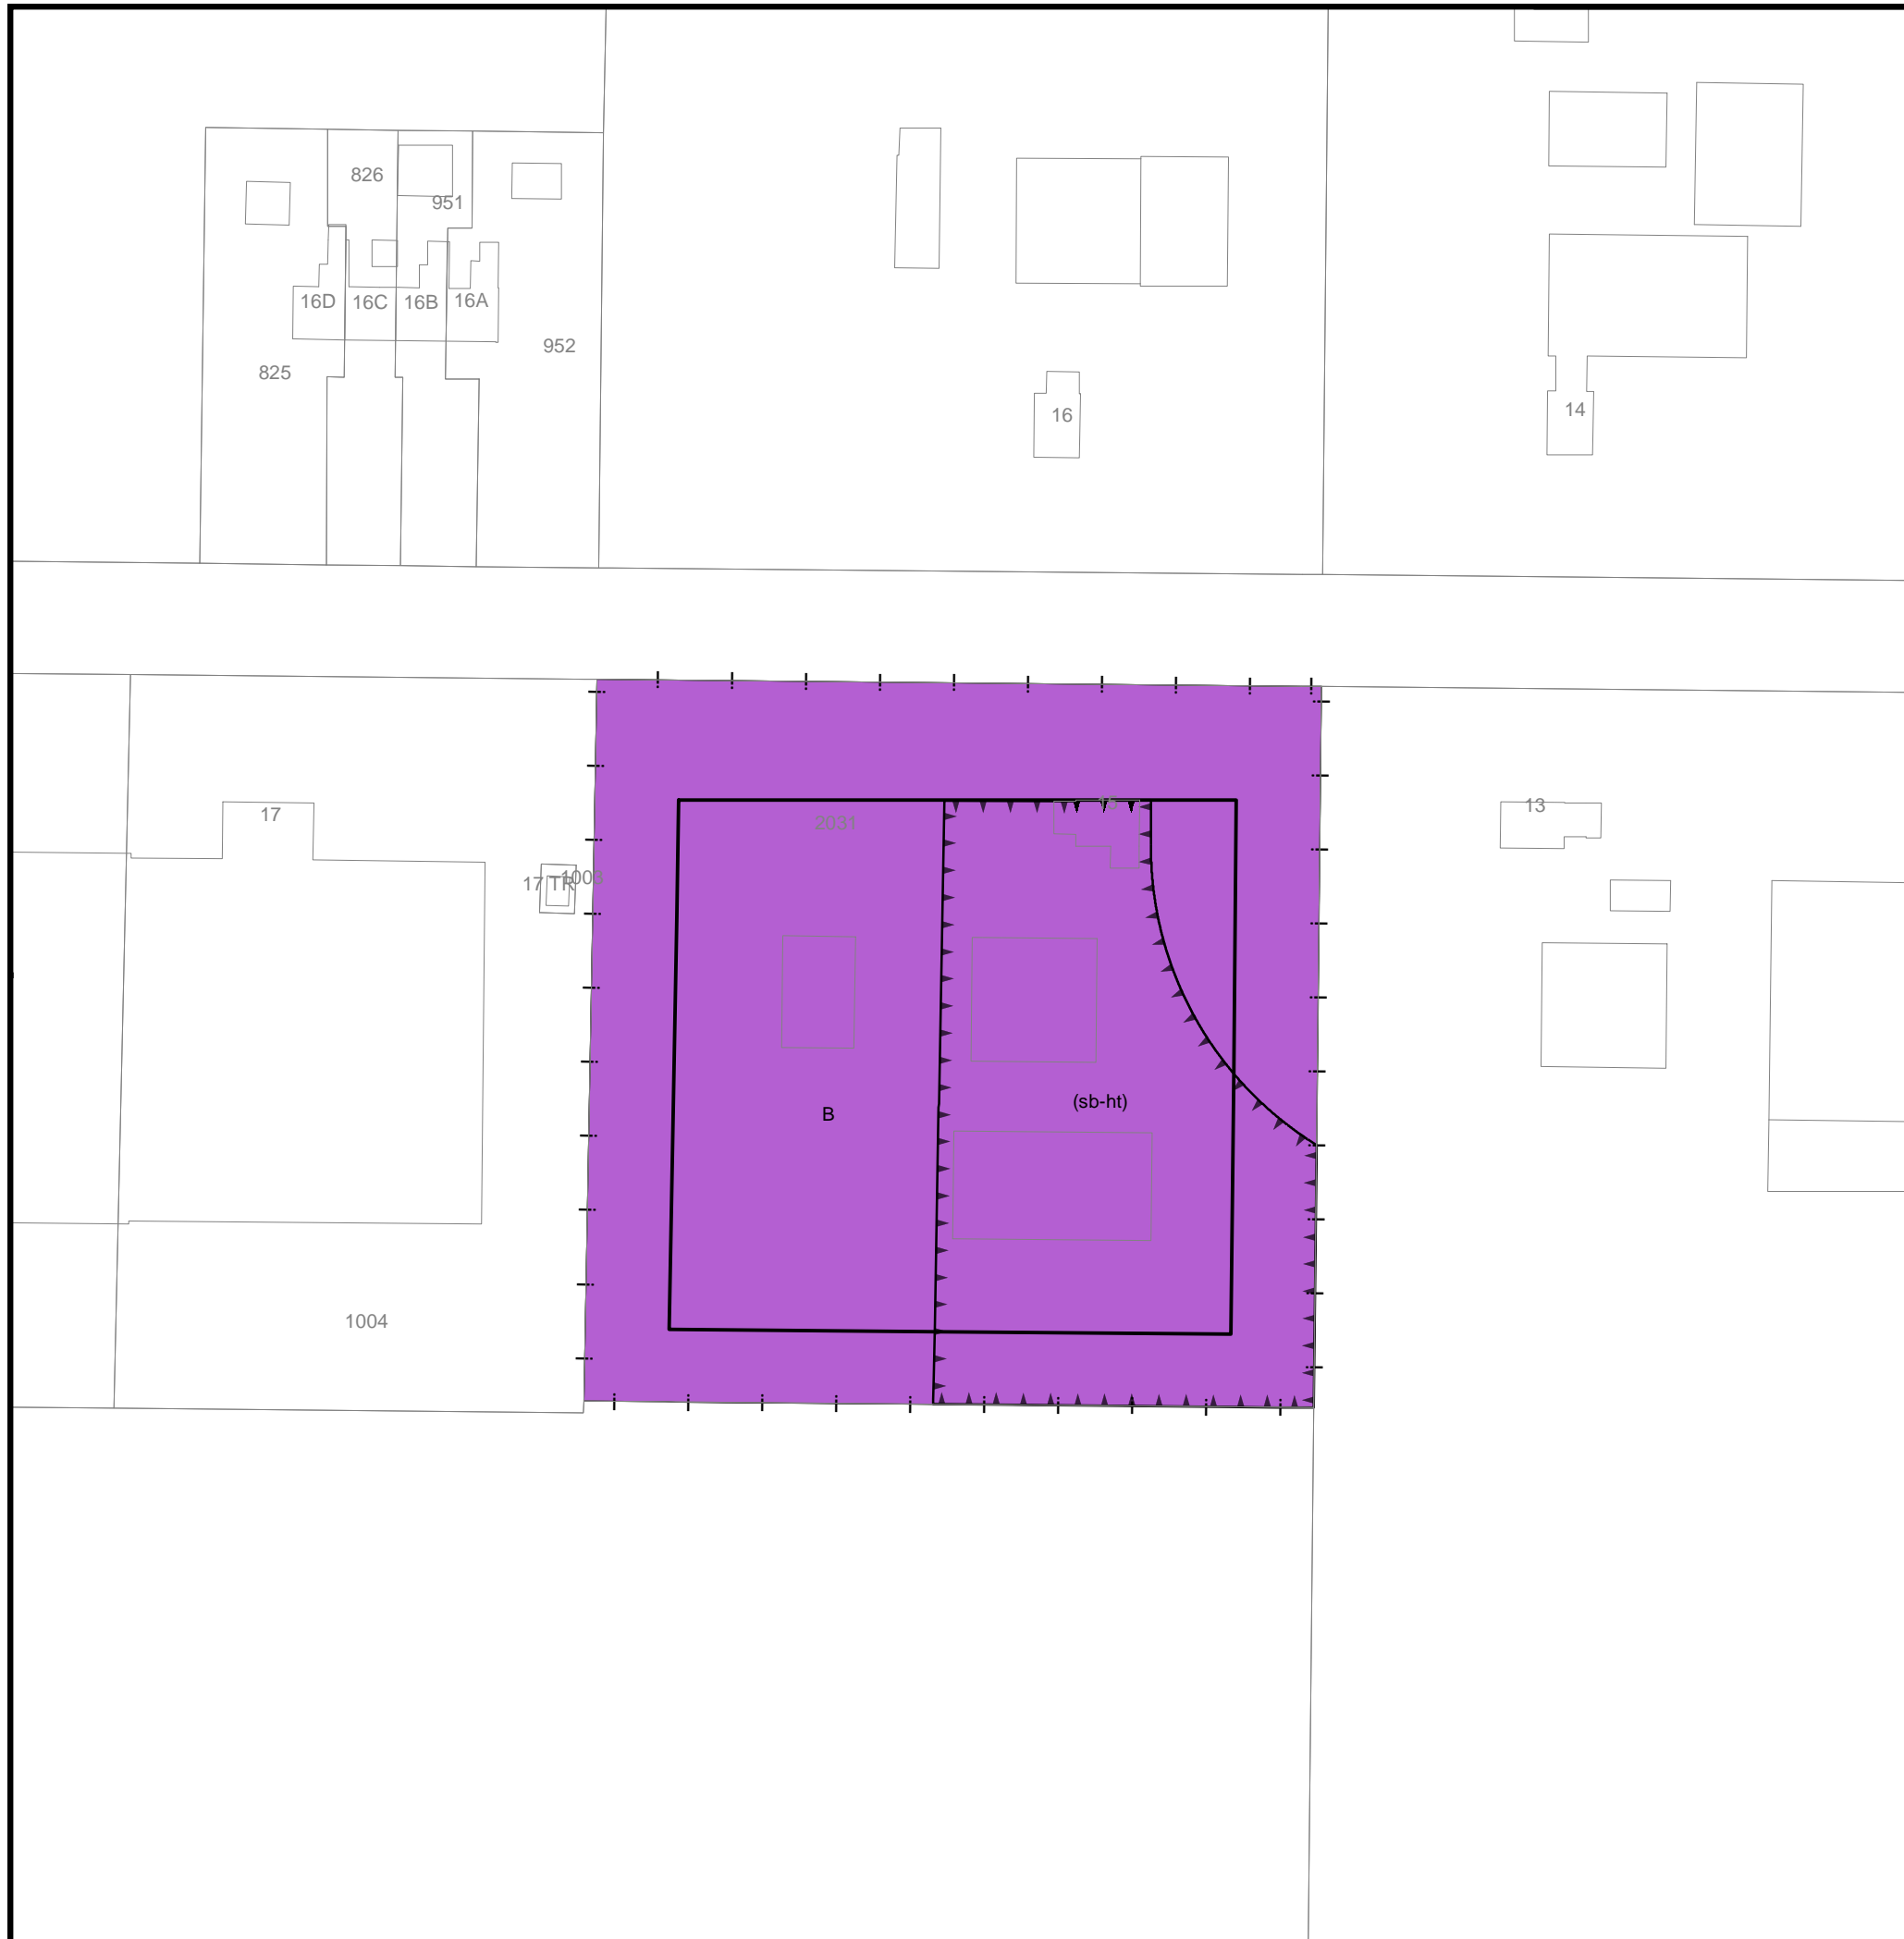

Verbeelding /

Gemeente Noord Oostpolder
Bestemmingsplan Experiment
veegplan landelijk gebied - 4
Ankerpad 15



IDN / NL.IMRO.0171.BP00594-VS01

VOORONTWERP /

FORMAAT / A3

DATUM / 20 december 2017

ONTWERP / 12 september 2017

AANTAL BLADEN / 1



SCHAAL / 1:1.000

VASTGESTELD / 29 januari 2018

WERK NR / 16M8093

ONHERROEPELIJK /



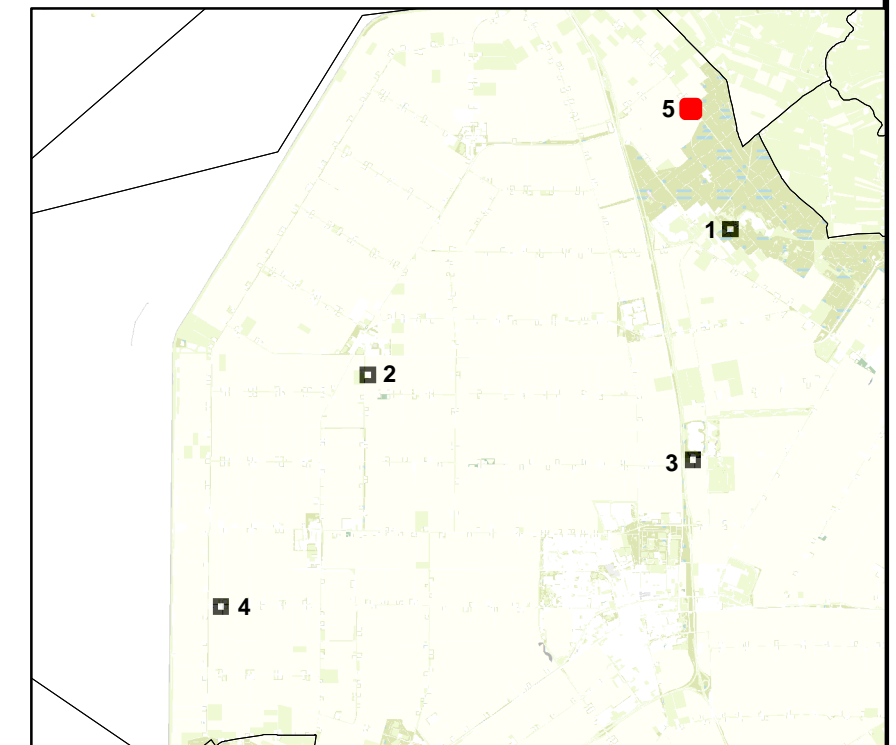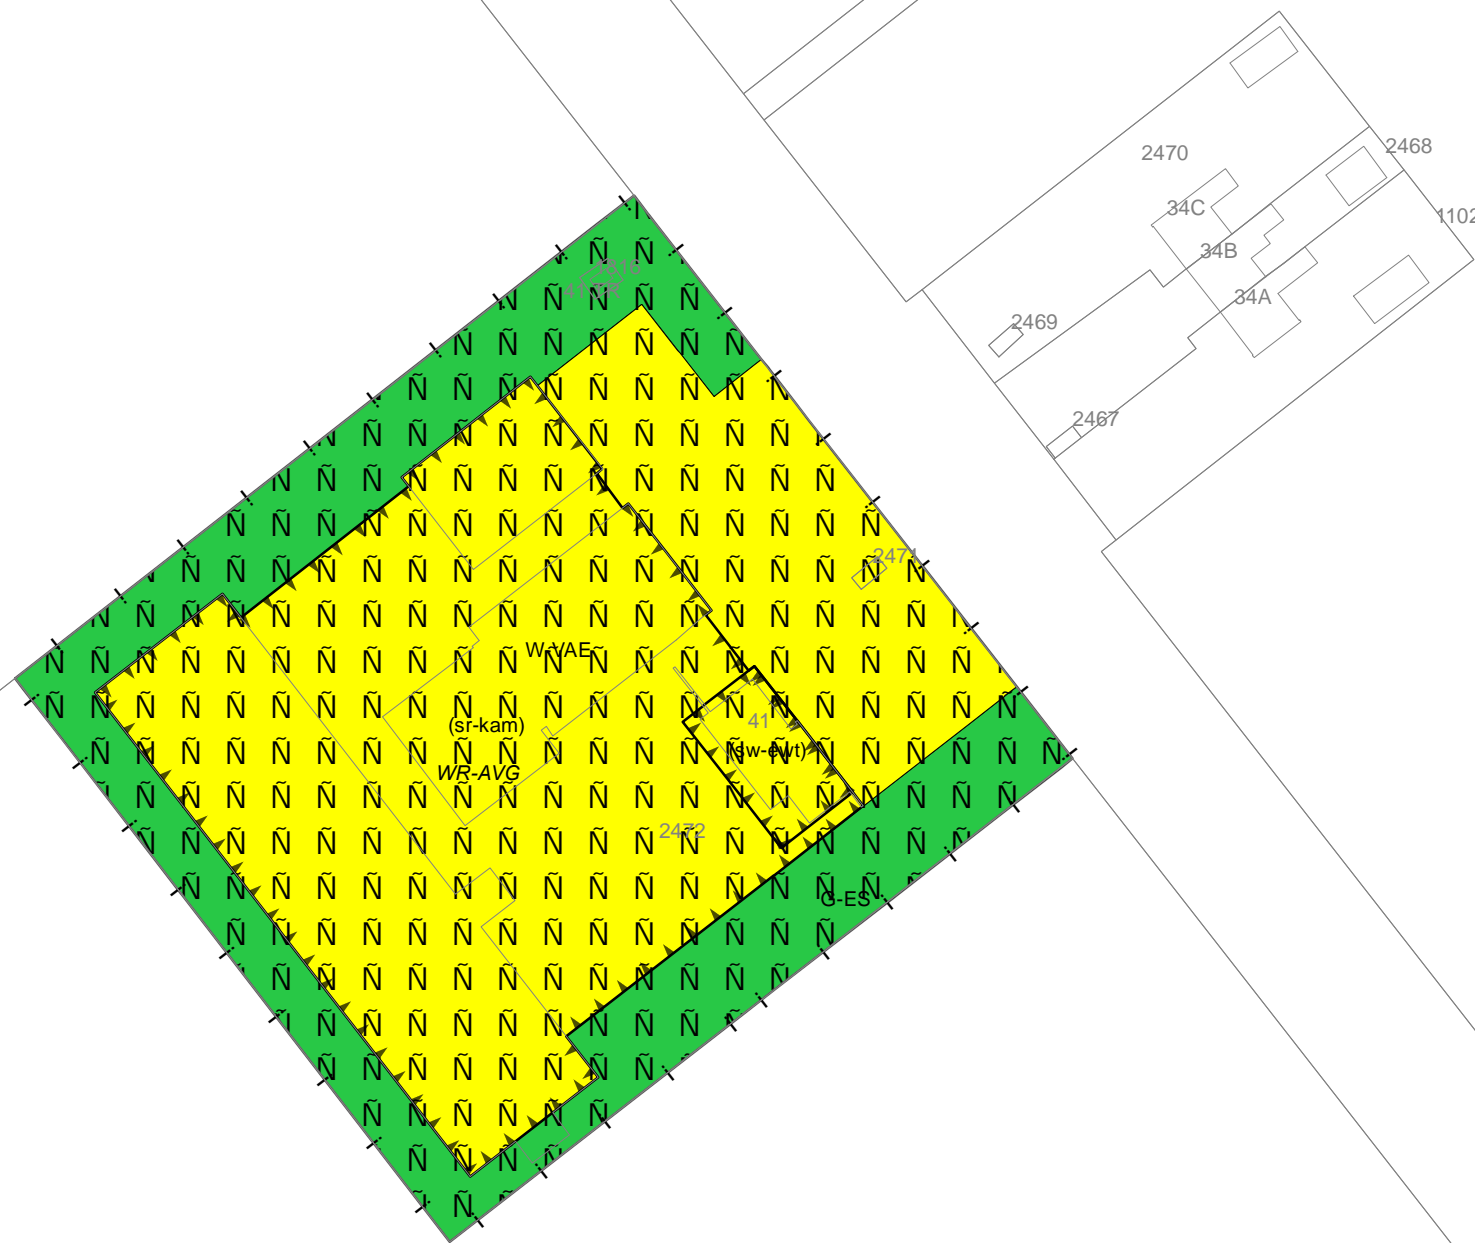

Verbeelding /

Gemeente Noord Oostpolder
Bestemmingsplan Experiment
veegplan landelijk gebied - 5
Hopweg 41



IDN / NL.IMRO.0171.BP00594-VS01

VOORONTWERP /

FORMAAT / A3

DATUM / 20 december 2017

ONTWERP / 12 september 2017

AANTAL BLADEN / 1

SCHAAL / 1:1.000

VASTGESTELD / 29 januari 2018

WERK NR / 16M8093

ONHERROEPELIJK /

