


waterleidingen
(damwanden drukken)



ondergrondse
container restafval

terrein
1000-

bebouwing

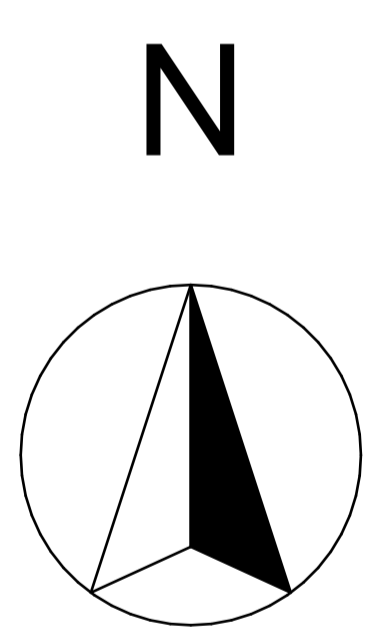

Sinke Emmeloord B.V.
Bouw commerciële ruimte en 16 app.
te Emmeloord
Situatie 1:100



schaal 1:100
datum 19-10-2021
gewijzigd 05-11-2021

1724-BA-S1

Heeren 3 Architecten bna | Nieuwstraat 31 | 8441 GC | Heerenveen | 0515-203080 | mail@h3a.nl