

Aan te vragen bouwwerken, geen gebouw zijnde:


- Buitenomkasting WKK, incl. luchtkappen en schootsteen. Zie tek. 02 voor de details.
- WOT. Zie tek. 03 voor de details.

Kadaster

Gemeente: Luttelgeest
Sectie: G
Nummer: 2766

Bouwlocatie

Oosterringweg 34
8315 PV LUTTELGEEST

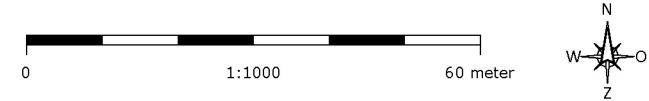

DEFINITIEF

Opdrachtgever

De Orchideeën Hoeve

Klantnr.

251600-A

Datum (jjmmdd)

230208

Tekenaar

HK

Omschrijving

VGN-WOT en WKK

Bladnr. - Benaming

01b - Beoogd

Schaal 1:1000

Papier formaat A3

AAB Nederland
Honderdland 1040
2676 LV MAASDIJK
+31 (0) 174 637 637
info@aabnl.nl
www.AABnl.nl

ISO 9001



Auteursrechten voorbehouden. Deze tekening is niet geschikt voor de uitvoering. Deze tekening is eigendom van AAB Nederland en mag zonder onze toestemming niet worden gekopieerd of aan derden ter inzage gegeven worden.