

- geperforeerde plaat
- glasvlies
- 80 mm isolatie (rockwool)
- 1,5 mm buitenplaat (staal/RAL7035)
- geluiddempend
- deuren: 2 stuks staal
- functie: lichte industrie, opp. 102 m2

(2) schoorsteen:

- tb.v. rookgasafvoer van wkk installatie
- opbouw:

 \odot

- stalen pijp
- aluminium beplating

(3) aanvoer verbrandingslucht + ventilatie

- aluminium

Kadaster Gemeente: Luttelgeest

Sectie: Nummer: 2766 Bouwlocatie

Oosterringeweg 34 8315 PV LUTTELGEEST



DEFINITIEF

Opdrachtgever

De Orchideeën Hoeve

Klantnr. 251600-A Datum (jjmmdd) 230208

Tekenaar

Fekeningnummer:251600-A-230208-HK-VGN-WOT en WKK-02 - WKK

Omschrijving VGN-WOT en WKK

Bladnr. - Benaming 02 - WKK

Schaal 1:100


Papier formaat A3

AAB Nederland Honderdland 1040 2676 LV MAASDIJK +31 (0) 174 637 637 info@aabnl.nl www.AABnl.nl

ISO 9001



Auteursrechten voorbehouden. Deze tekening is niet geschikt voor de uitvoering. Deze tekening is eigendom van AAB Nederland en mag zonder onze toestemming niet worden gekopiëerd of aan derden ter inzage gegeven worden.

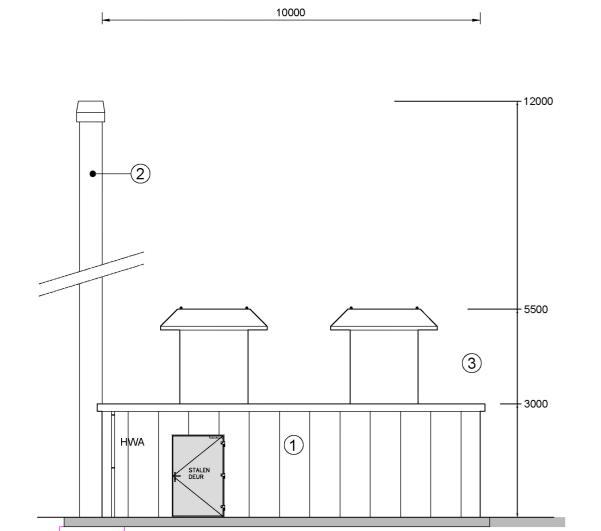

hwa naar sloot