

M. J. den Boer.  
Onderdenkerweg 31  
Emmeloo

M

Verzoek

Gesprek over afwijking bouw nieuwe  
schuur op deze locatie

( Bestemmingsplan )  
↓

Wilt meer agrarisch?

*Y. de Jong*

Tel 06 1078 75 94.

Bestemming is nu bedrijf

hier wil nu 2 bestemmingen op deze locatie.

M.

J. J. den Baer.

0610907594

Kleur anthraciet

hoogte wand. tussen: 7,25 m dan geschetete 6,447 m.  
Praktische redenen. hoogte 5 kisten = 6 m. - 50 cm spand.  
geen ruimte meer boven kist

Bij geschetete situatie moet de nok naar 0,81 m hoger.

Voorkeur: dakhelling handhaven. past beter bij  
parallel staande werkruimteschuur.

Bespreken

Sloop Bioschuur.

Sloop domeinschuur.



Werkruimteschuur. nieuw dak. dezelfde kleur (anthraciet)

Voor aanbesteding 1 Bioschuur

is al toestemming ontvange 2 Werkruimteschuur

3 Lichtkokers domeinschuur

1152 +

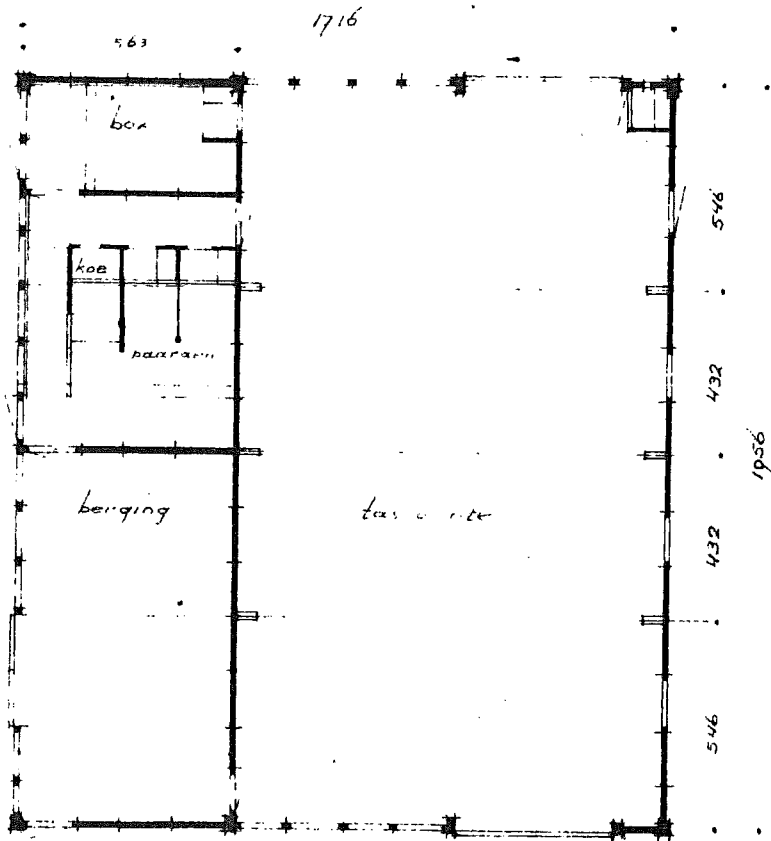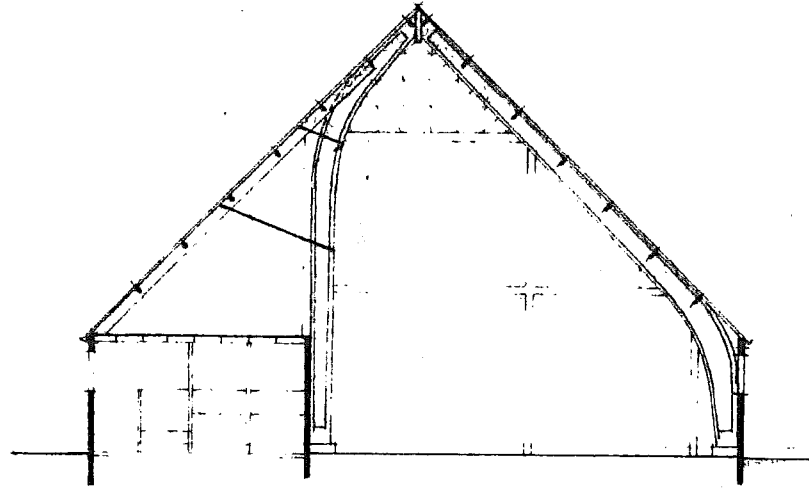


wandikte is 13 cm

*Domenichewer*

OPP. 340 m<sup>2</sup>  
INH. 2512 m<sup>3</sup>


DIRECTIE VAN DE WIERINGEMEER (NOORDOOSTPOLDERWERKEN)			
BOUWKUNDIGE AFD.	DATE	12-10-1956	MONTAGE BOERDERIJ
	BY	Jourian	
BOERDERIJENBOUW	SCHA.	1 200	TYPE P. C I
	FORM	A1	STAMBOEK No. 49103
			24-0
			EX.

1152 +

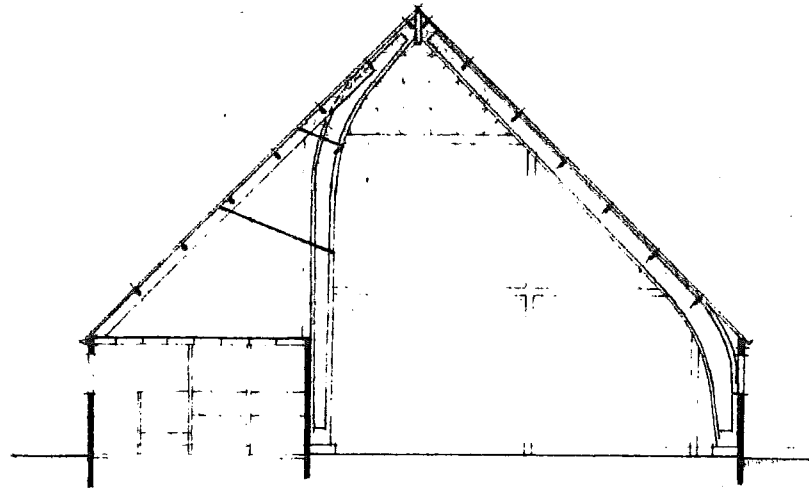

28/5 +



Per. 18-

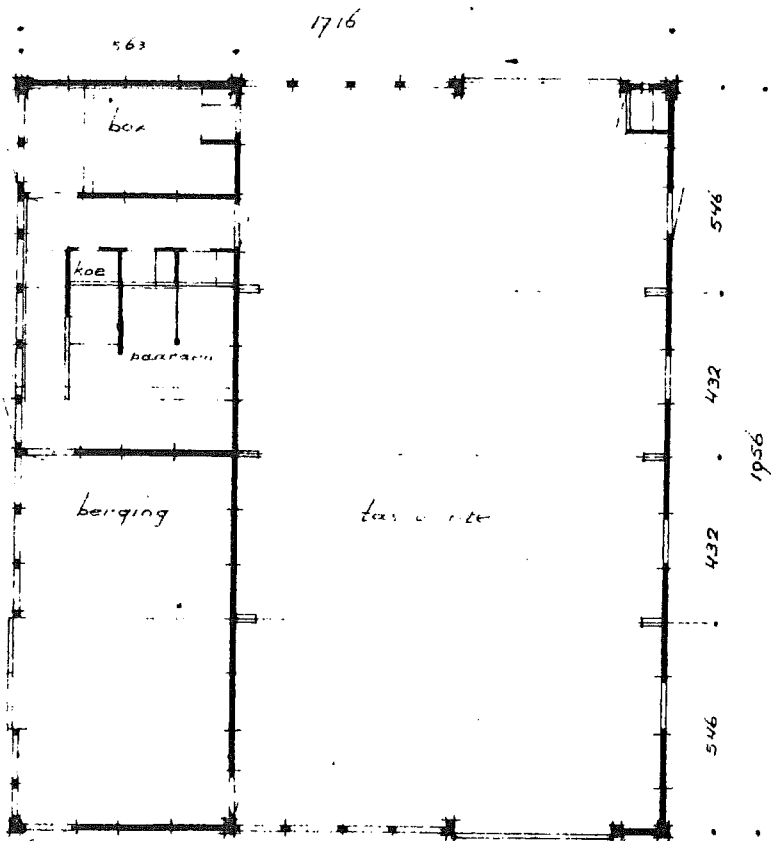

wandikte is 13 cm

OPP. 340 m<sup>2</sup>  
 INH. 2512 m<sup>3</sup>

DIRECTIE VAN DE WIERINGERMEER (NOORDOOSTPOLDERWERKEN)			
BOUWKUNDIGE AFD.	DATE	12-10-1956	MONTAGE BOERDERIJ
	BY	Jourdan	
BOERDERIJENBOUW	SCHA.	1 200	24-0
	TYPE	P. C I	EX.
SCHA.		1 200	STAMBOEK No.
		A1	49103

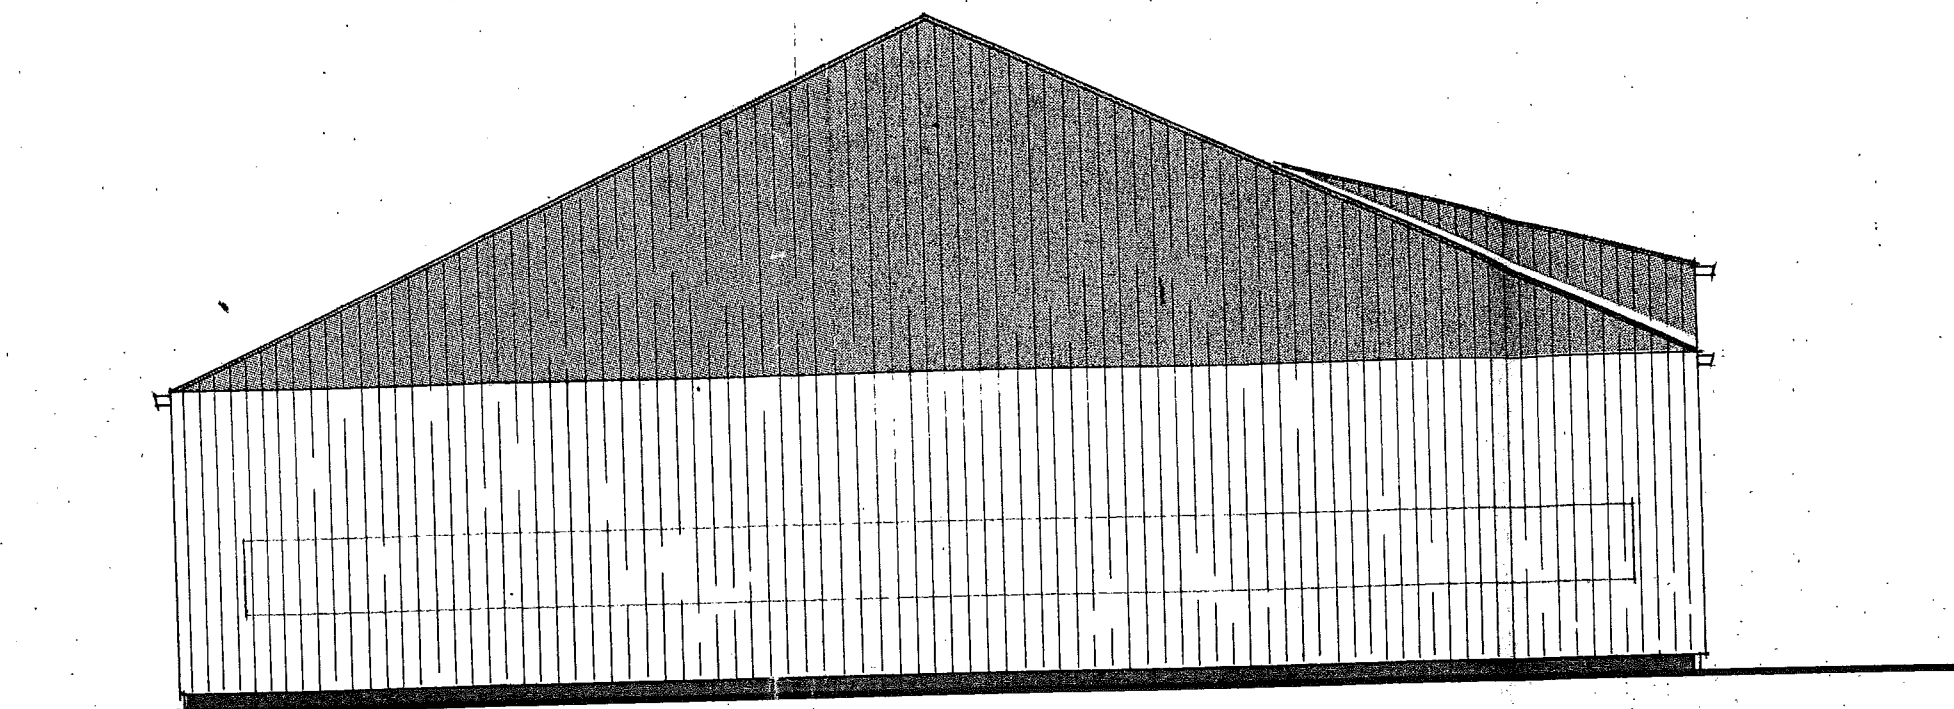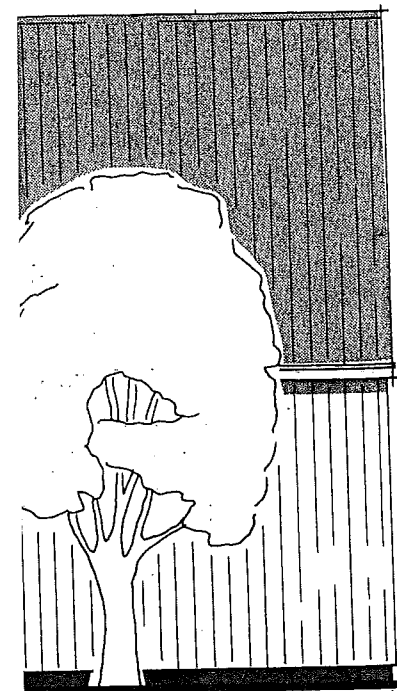

noordgevel

hwa Ø 100

20000


nieuw te bouwen

800



*Werkstuk bezetting*

Behoort bij besluit van Burgemeester en  
Wethouders van de gemeente Noordoostpolder

18 JUNI 1985 85 - 342

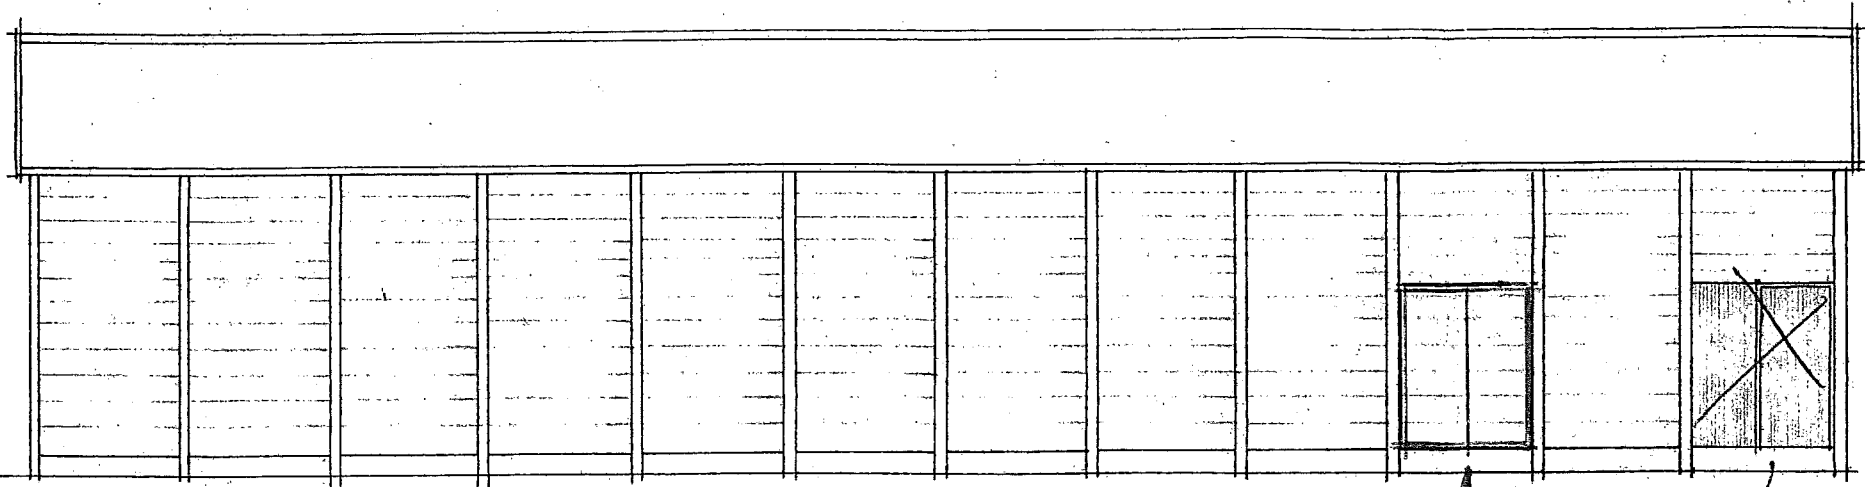

L259a-1

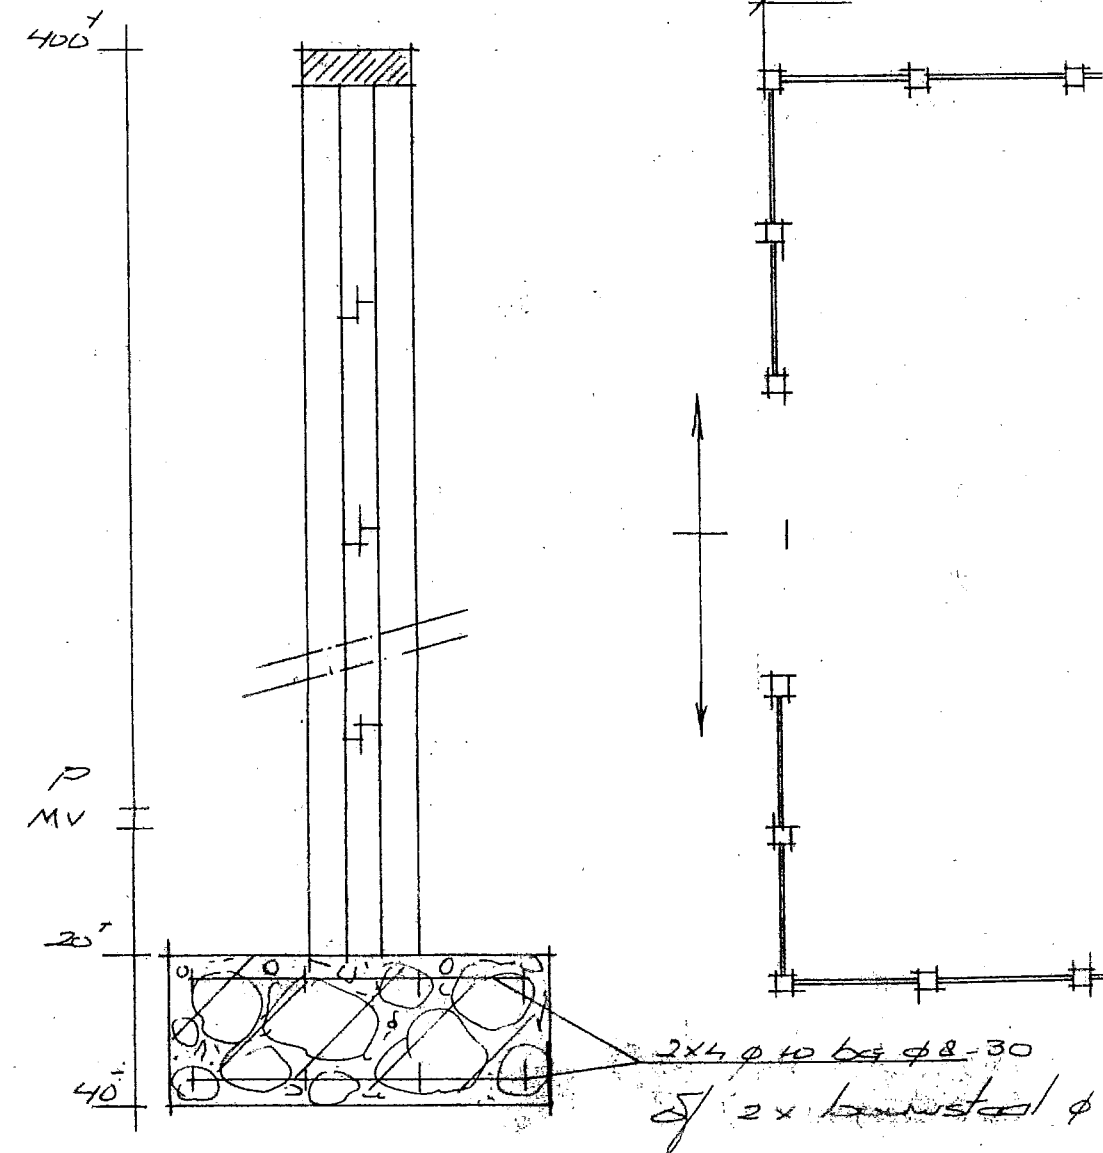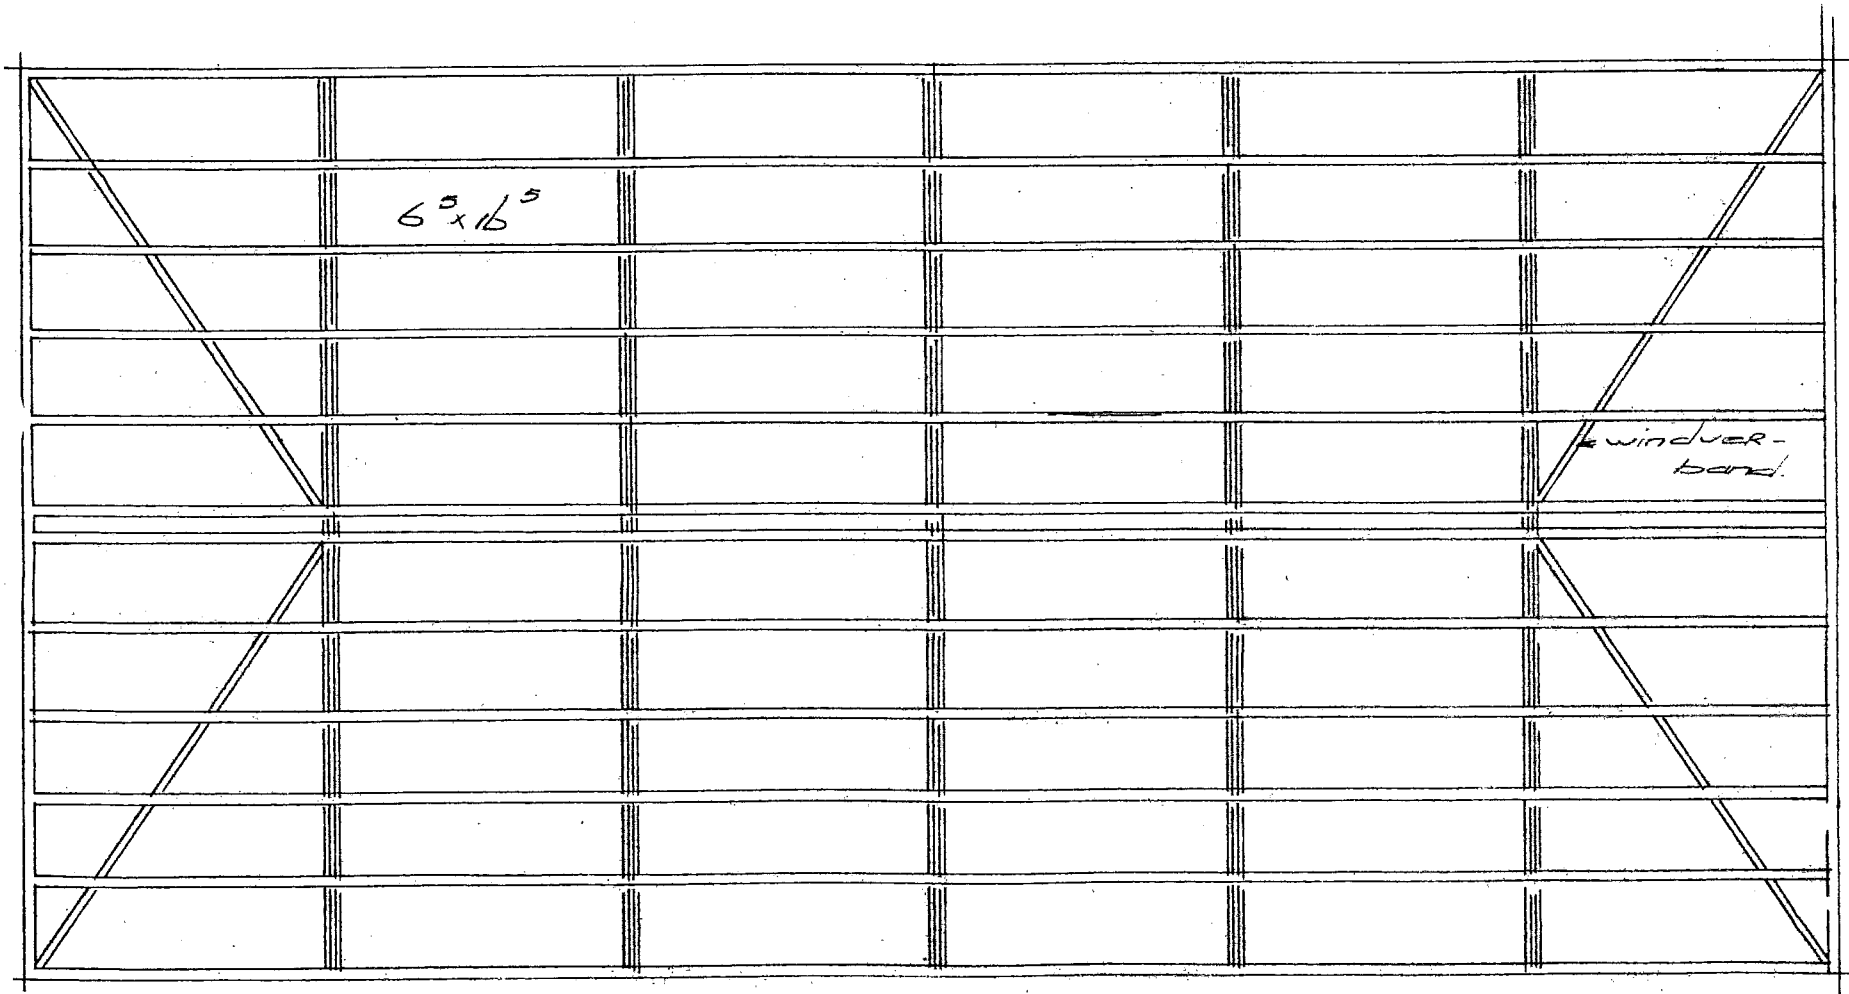

Doorsnede van fundering