


Erfsingel behouden als bestaand  
Bij vervangen erf singel verplicht herplanten en  
in stand houden conform inrichtingstekening en  
bijbehorend beplantingsplan

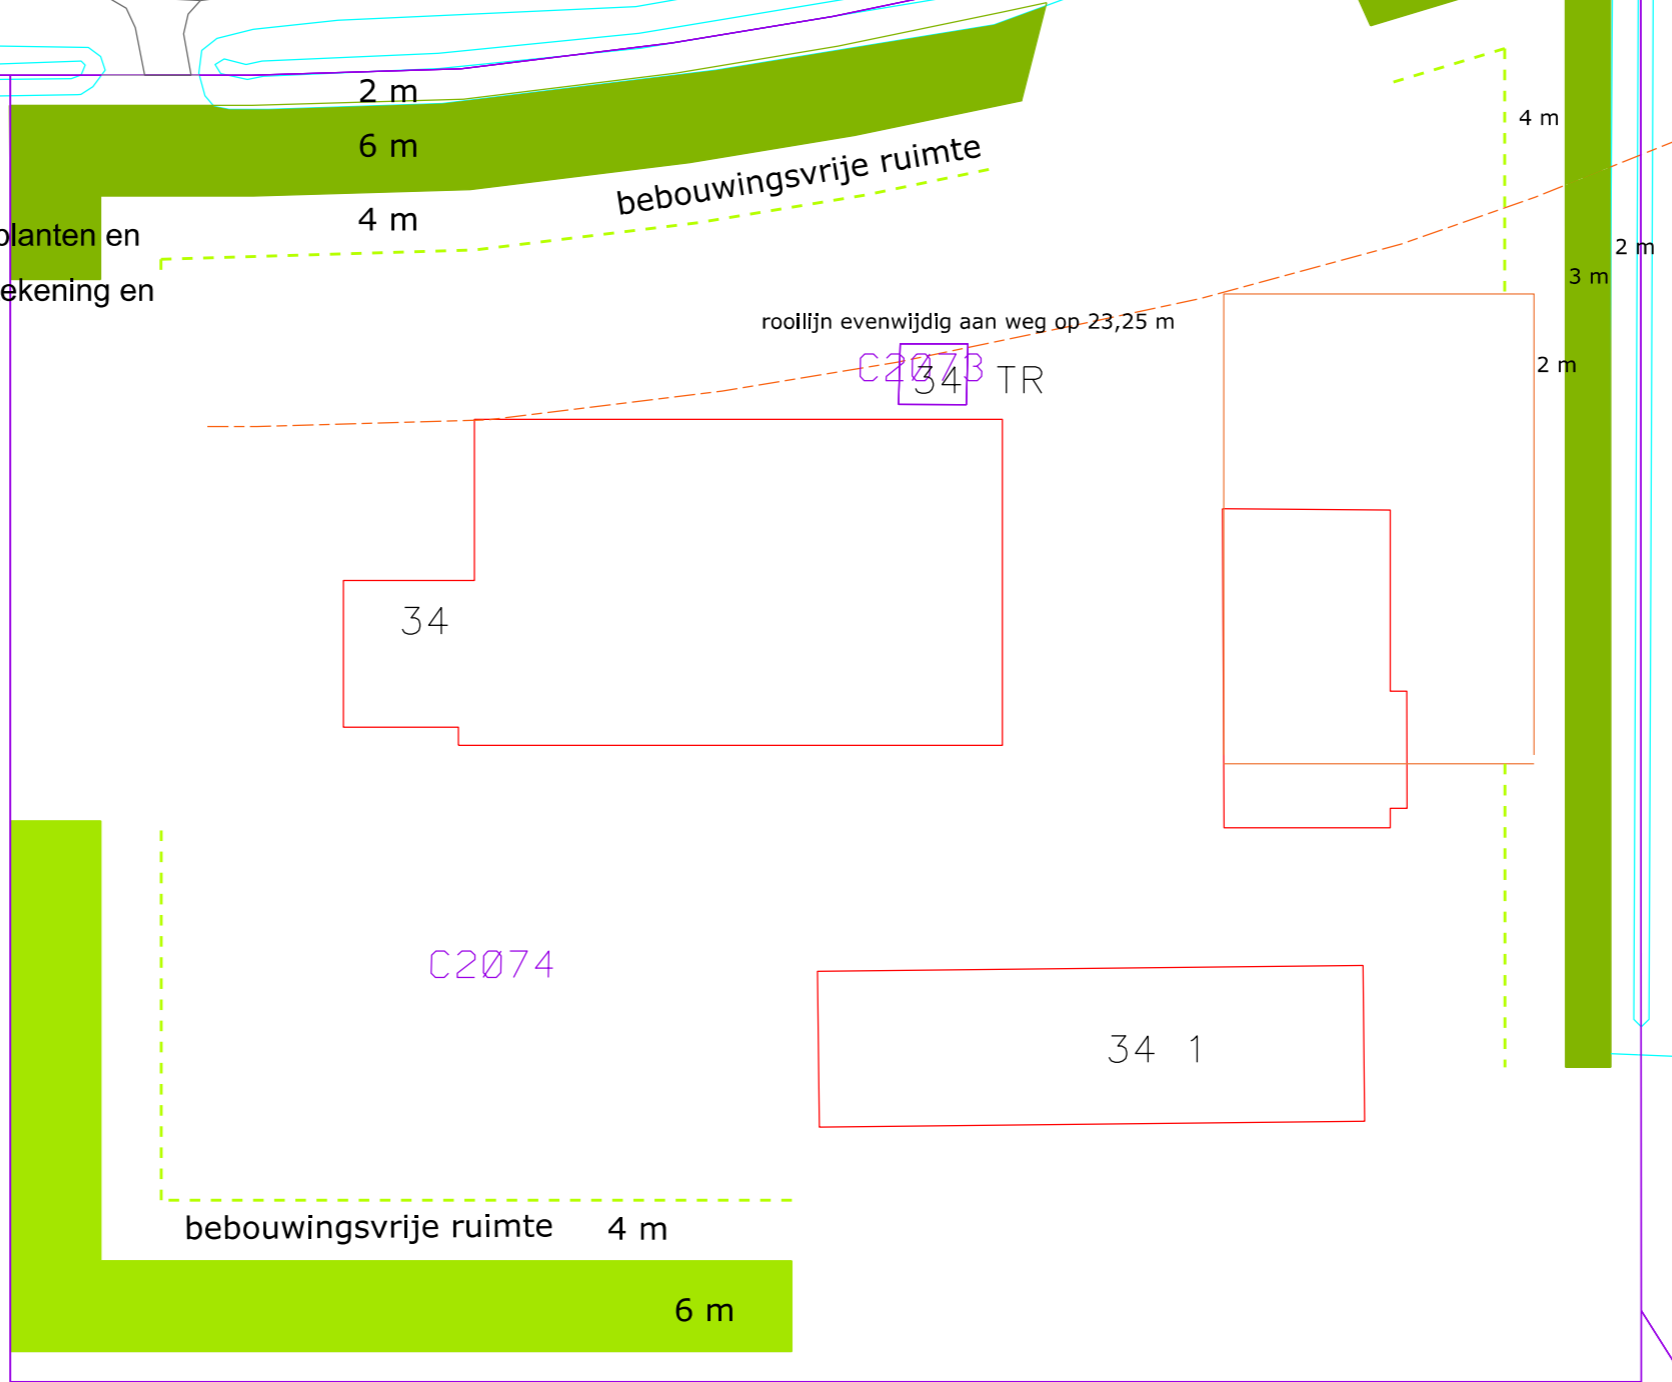

Erfsingel aanplanten conform inrichtingstekening en  
bijbehorend beplantingsplan



gemeente  
**NOORDOOSTPOLDER**  
postbus 155 8300 AD Emmeloord tel. (0527) 633911 fax (0527) 617020 e-mail info@noordoostpolder.nl



plaats: Ens	eenheid: ONTWIKKELING	dat: 29-04-2020
Oud Emmeloorderweg 34		get: AvdB
onderwerp: Inrichtingsvoorstel erf en singel	cluster: Ruimte	gez:
		SCHAAL: 1:500
		formaat: A3