

Wapening ø12-150#

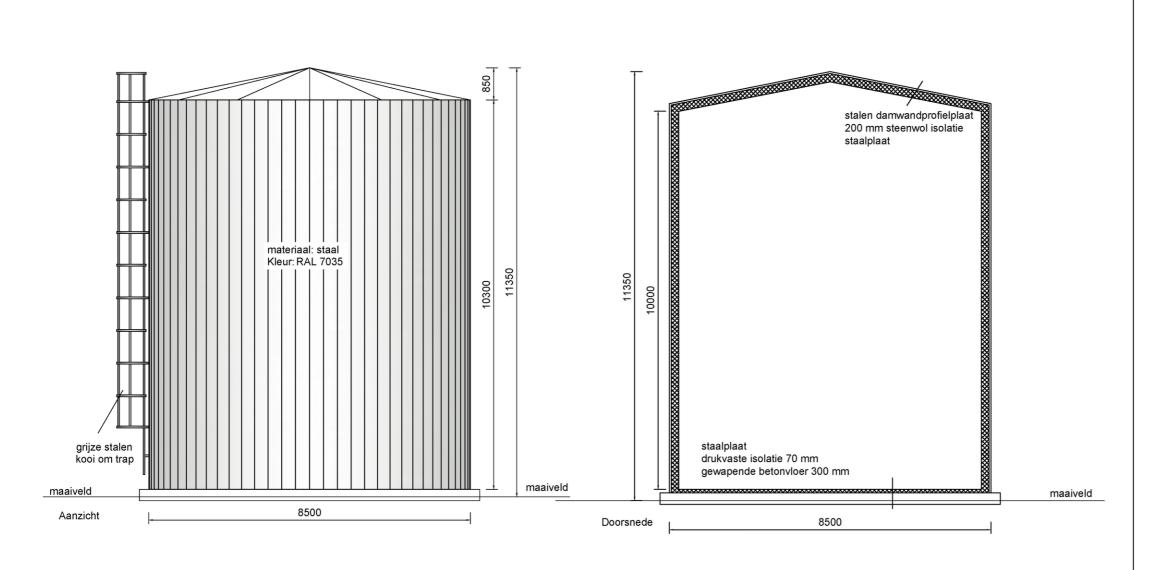

Dakconstructie

6 meter

1:100

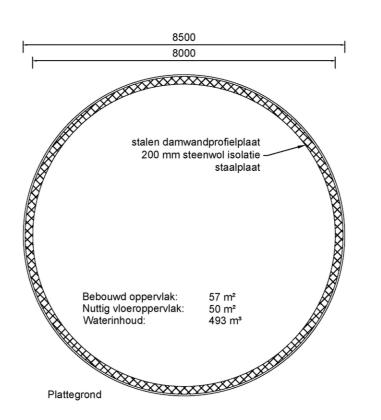


Kadaster Gemeente: Luttelgeest Sectie: G

Nummer:

2766

Bouwlocatie Oosterringeweg 34 8315 PV LUTTELGEEST

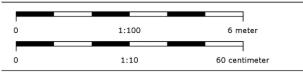

## **DEFINITIEF**

## Opdrachtgever De Orchideeën Hoeve

Klantnr. 251600-A

Datum (jjmmdd)

230208

Tekenaar

Omschrijving VGN-WOT en WKK

Bladnr. - Benaming 03 - WOT

Schaal 1:100 en 1:10

Papier formaat A3

AAB Nederland AAB Nederland Honderdland 1040 2676 LV MAASDIJK +31 (0) 174 637 637 info@aabnl.nl www.AABnl.nl

ISO 9001



ekeningnummer:251600-A-230208-HK-VGN-WOT en WKK-03 - WOT

Auteursrechten voorbehouden. Deze tekening is niet geschikt voor de uitvoering. Deze tekening is eigendom van AAB Nederland en mag zonder onze toestemming niet worden gekopiëerd of aan derden ter inzage gegeven worden.