

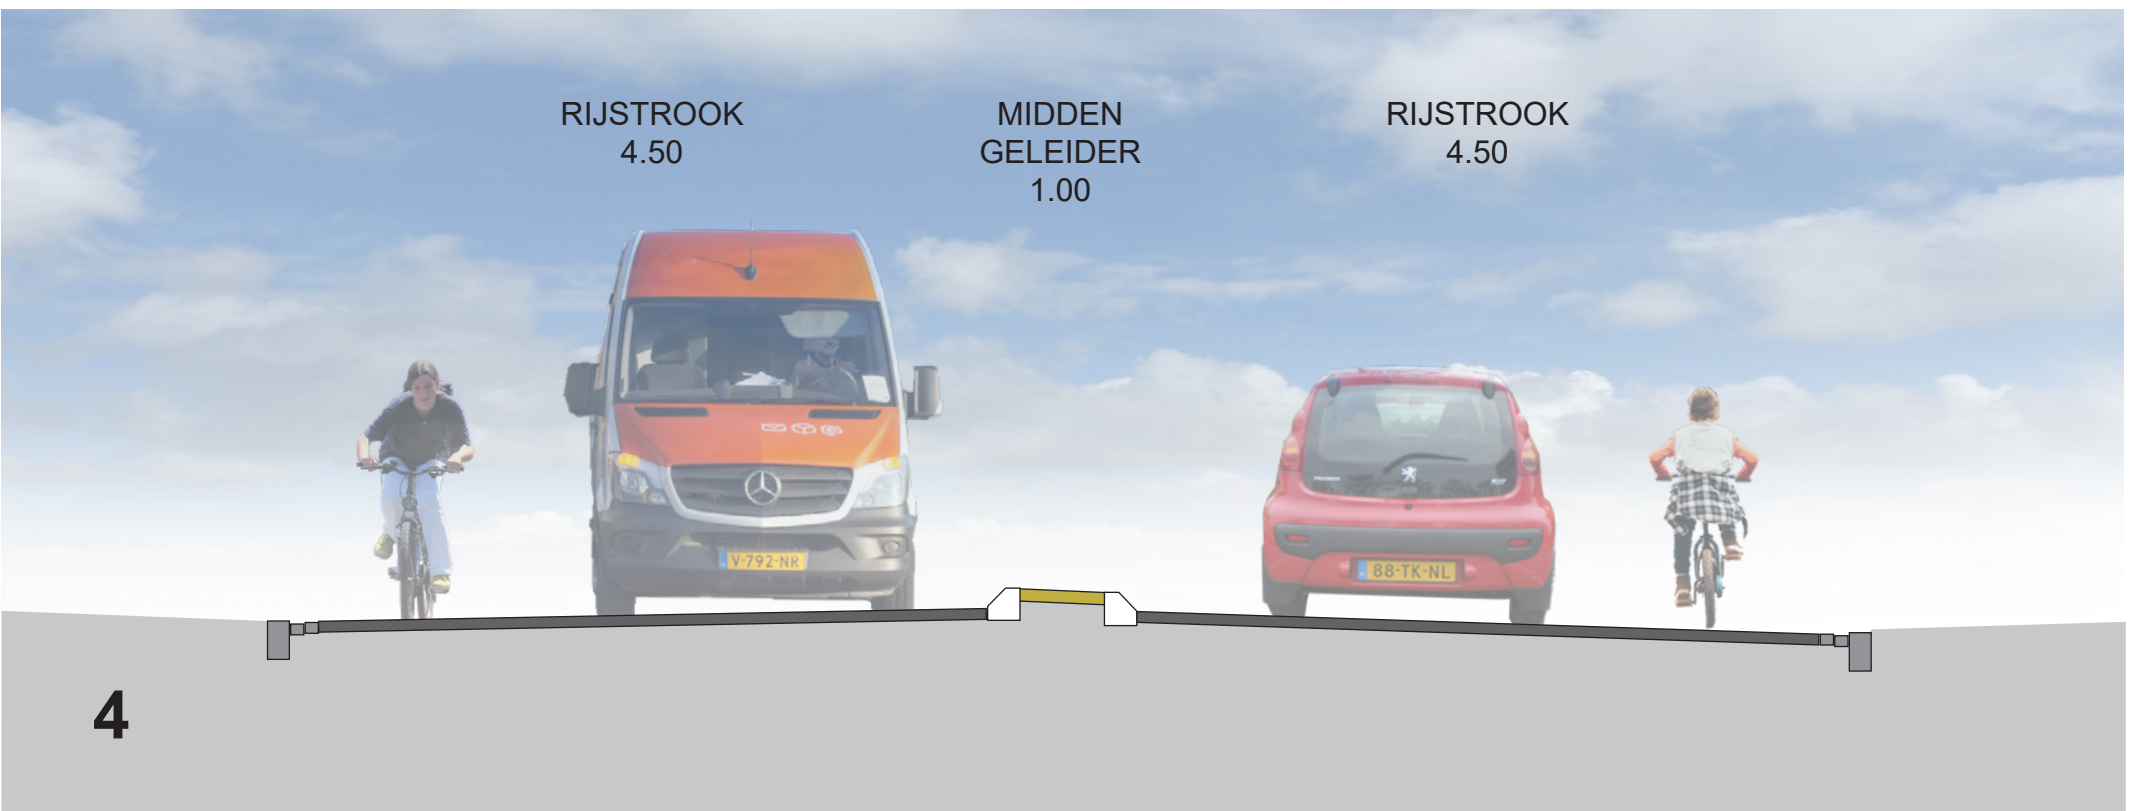
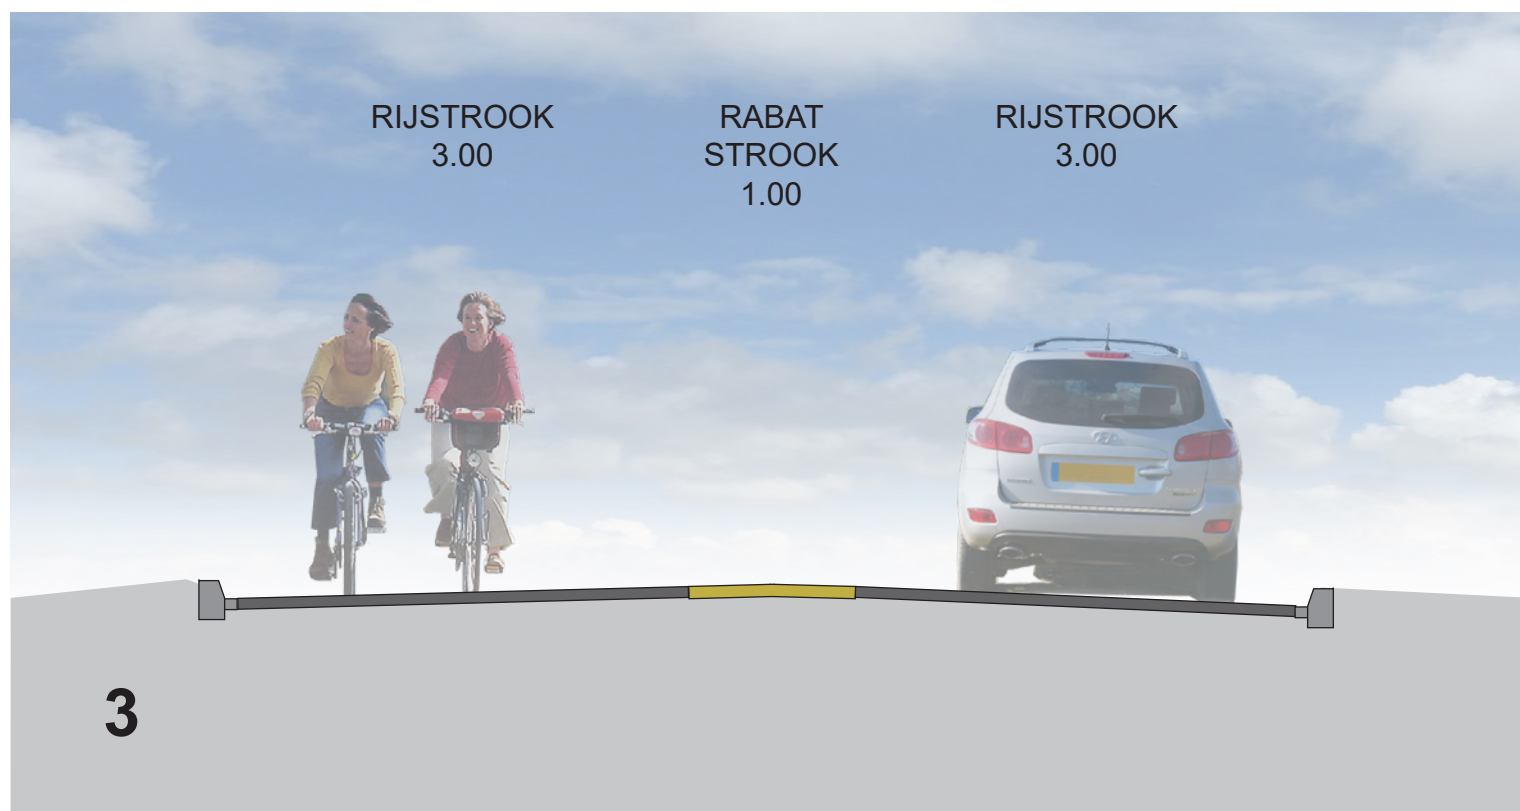


Herinrichting Noordzijde Emmeloord

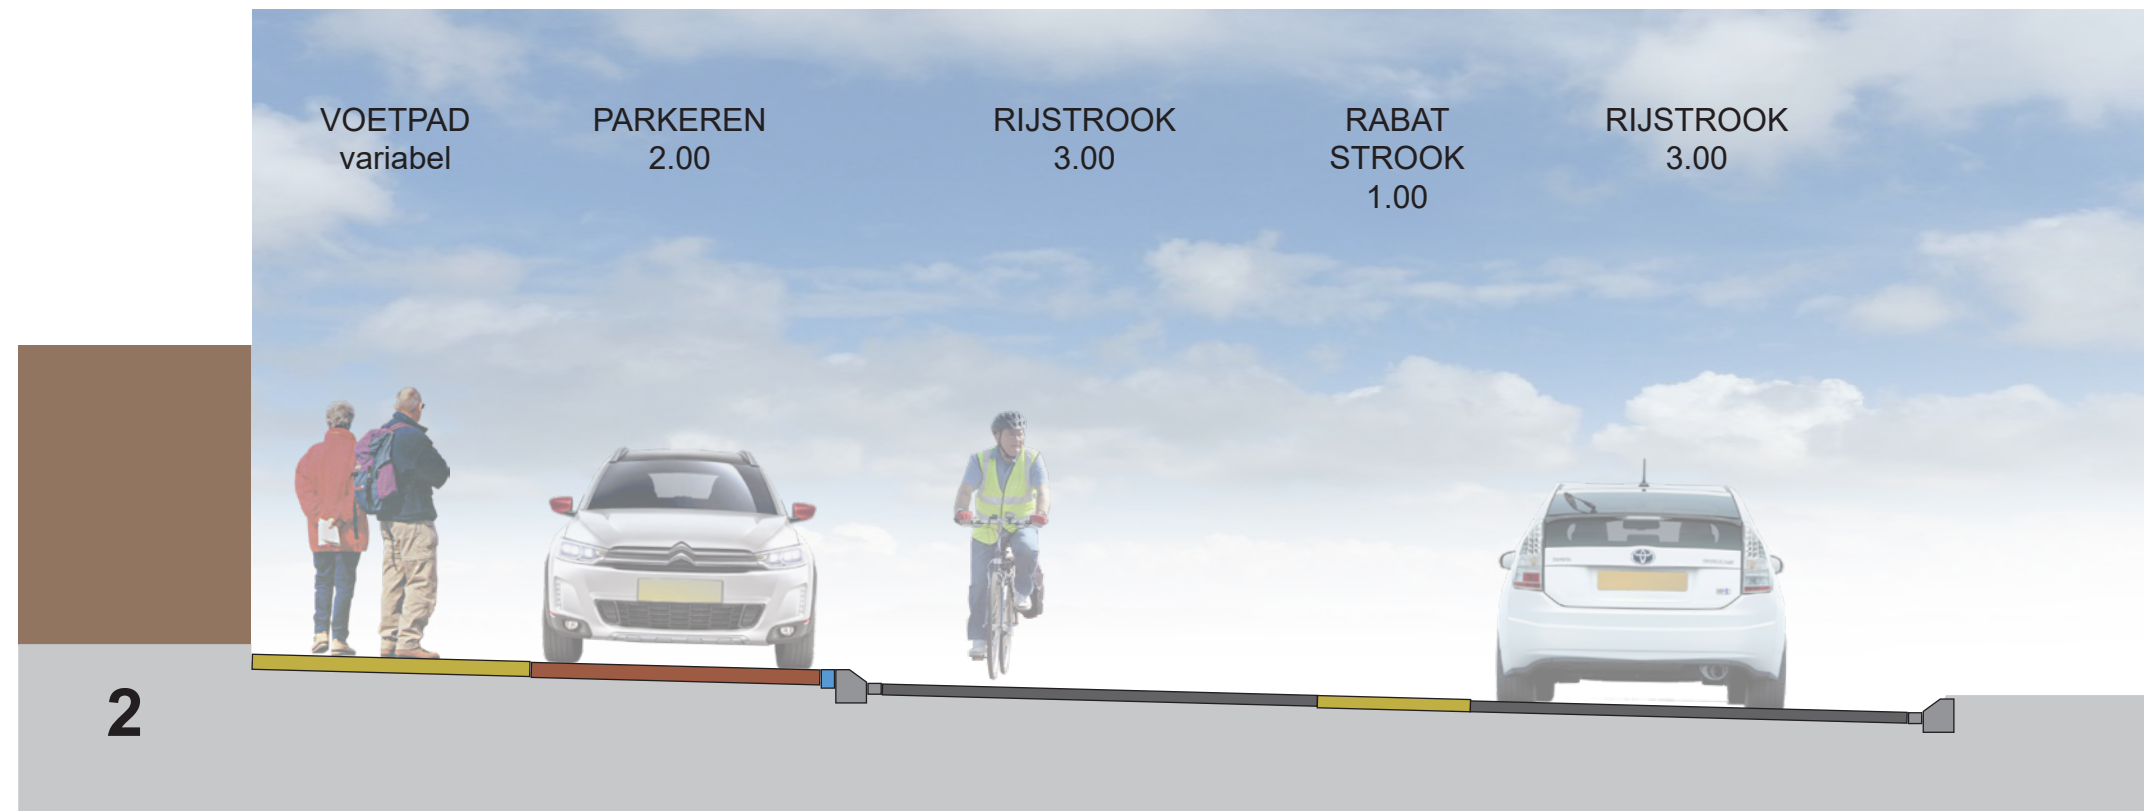

Principeprofielen

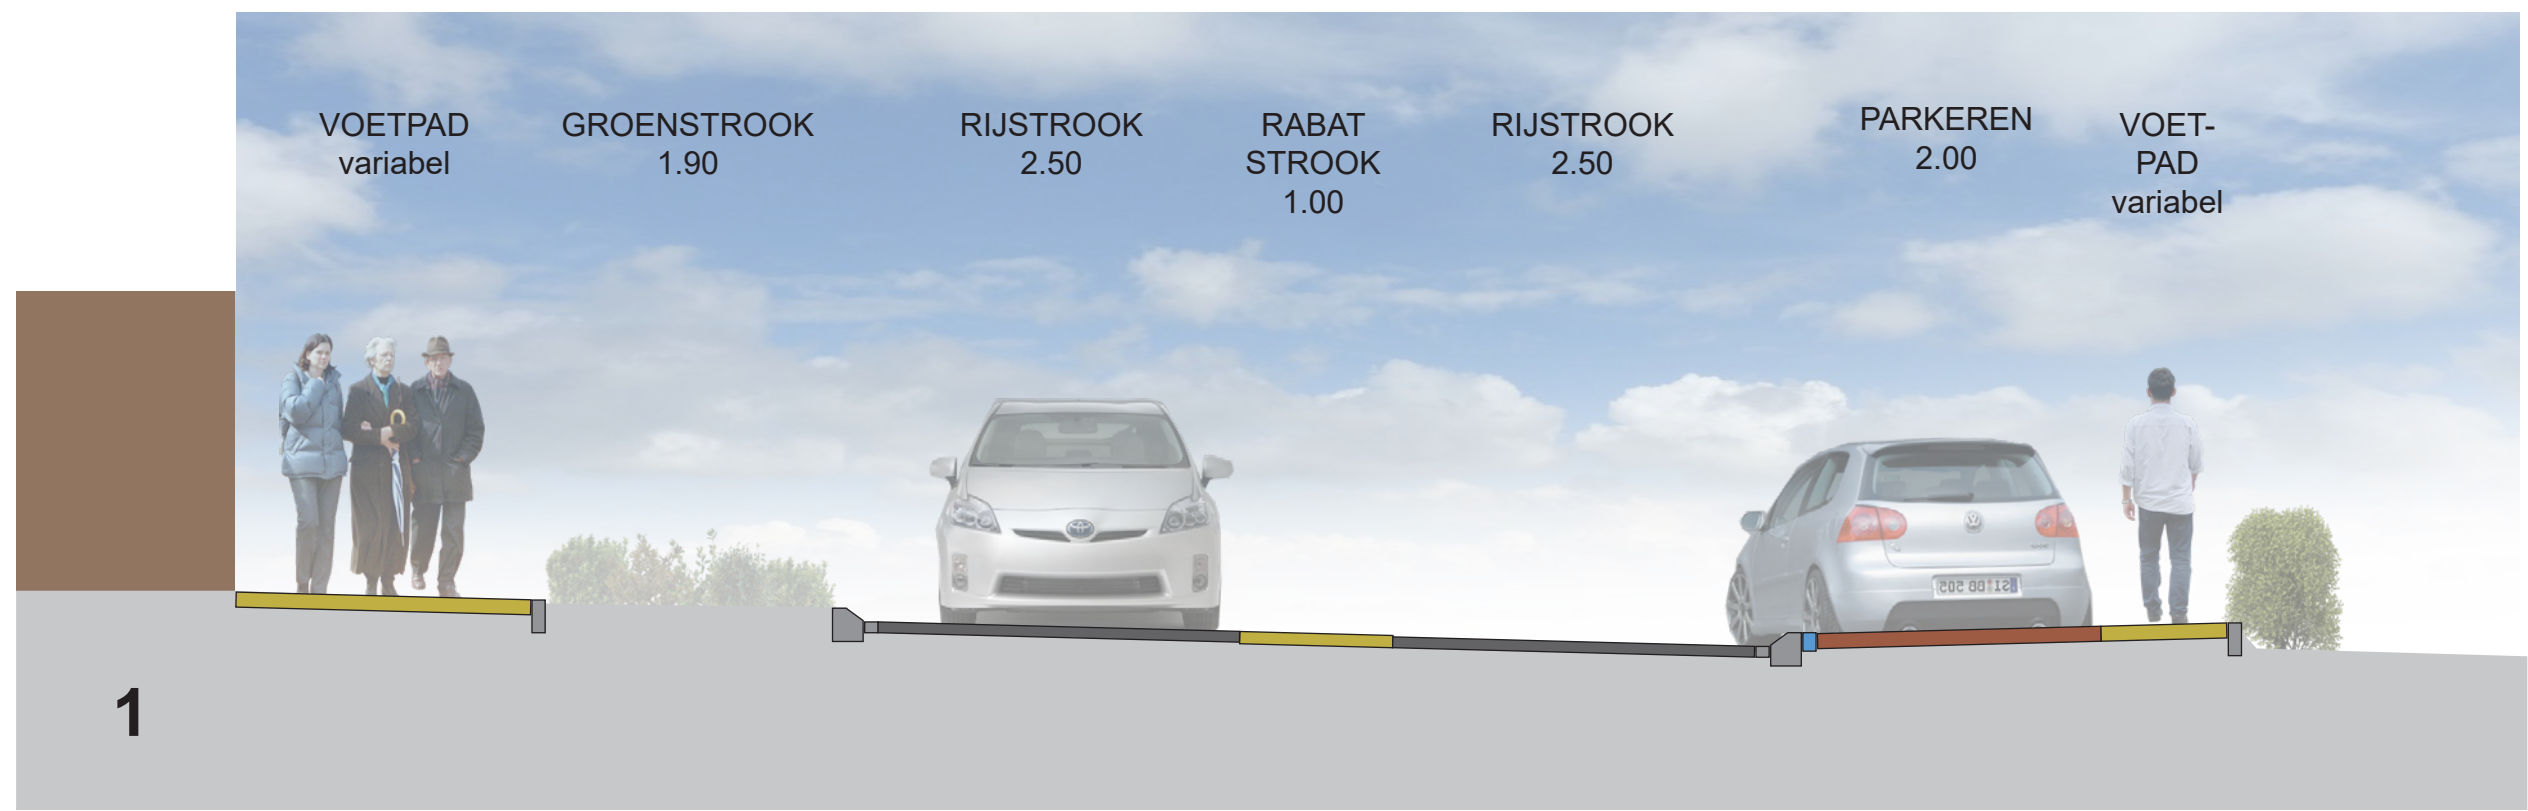

0 5 10m

ARCADIS

gemeente
NOORDOOSTPOLDER

