


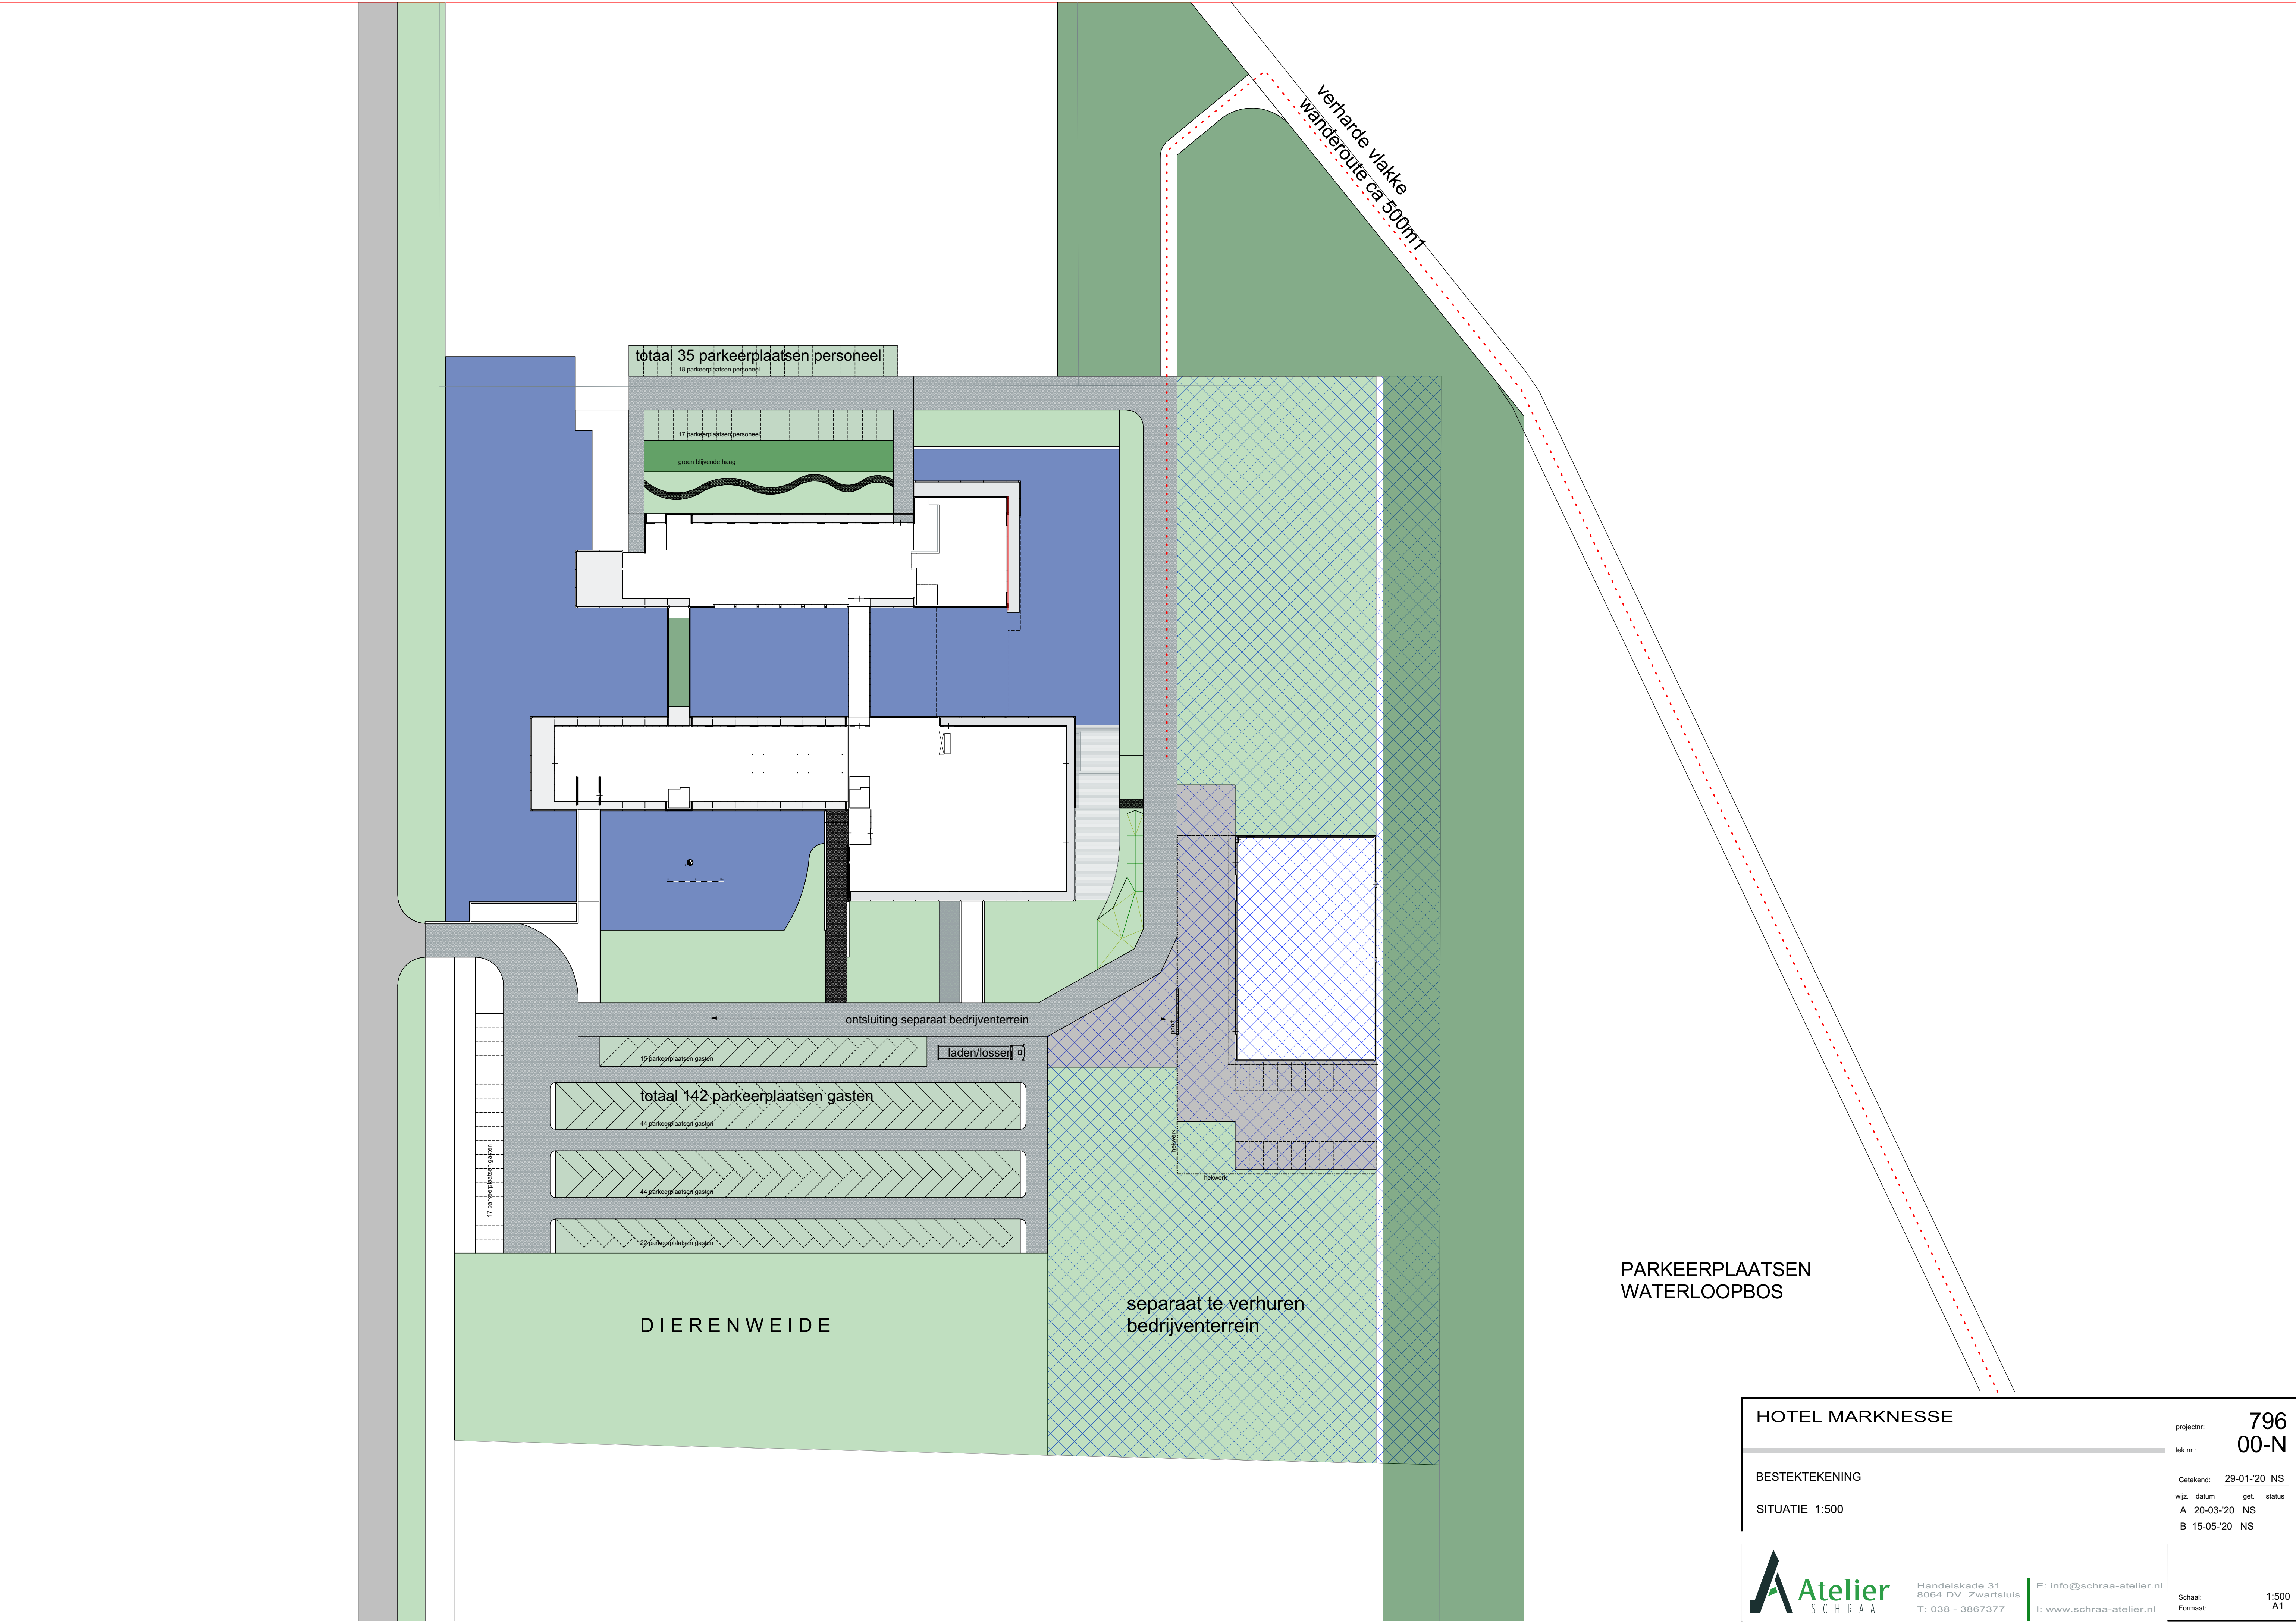

HOTEL MARKNESSE

BESTEKTEKENING

SITUATIE 1:500

projectnr: 796 00-N

tek.nr.:

Getekend: 29-01-'20 NS

wijz. datum get. status

A 20-03-'20 NS

B 15-05-'20 NS

Schaal: 1:500

Formaat: A1

A

Atelier

SCHRAA

Handelskade 31

8064 DV Zwartsluis

T: 038 - 3867377

E: info@schraa-atelier.nl

I: www.schraa-atelier.nl